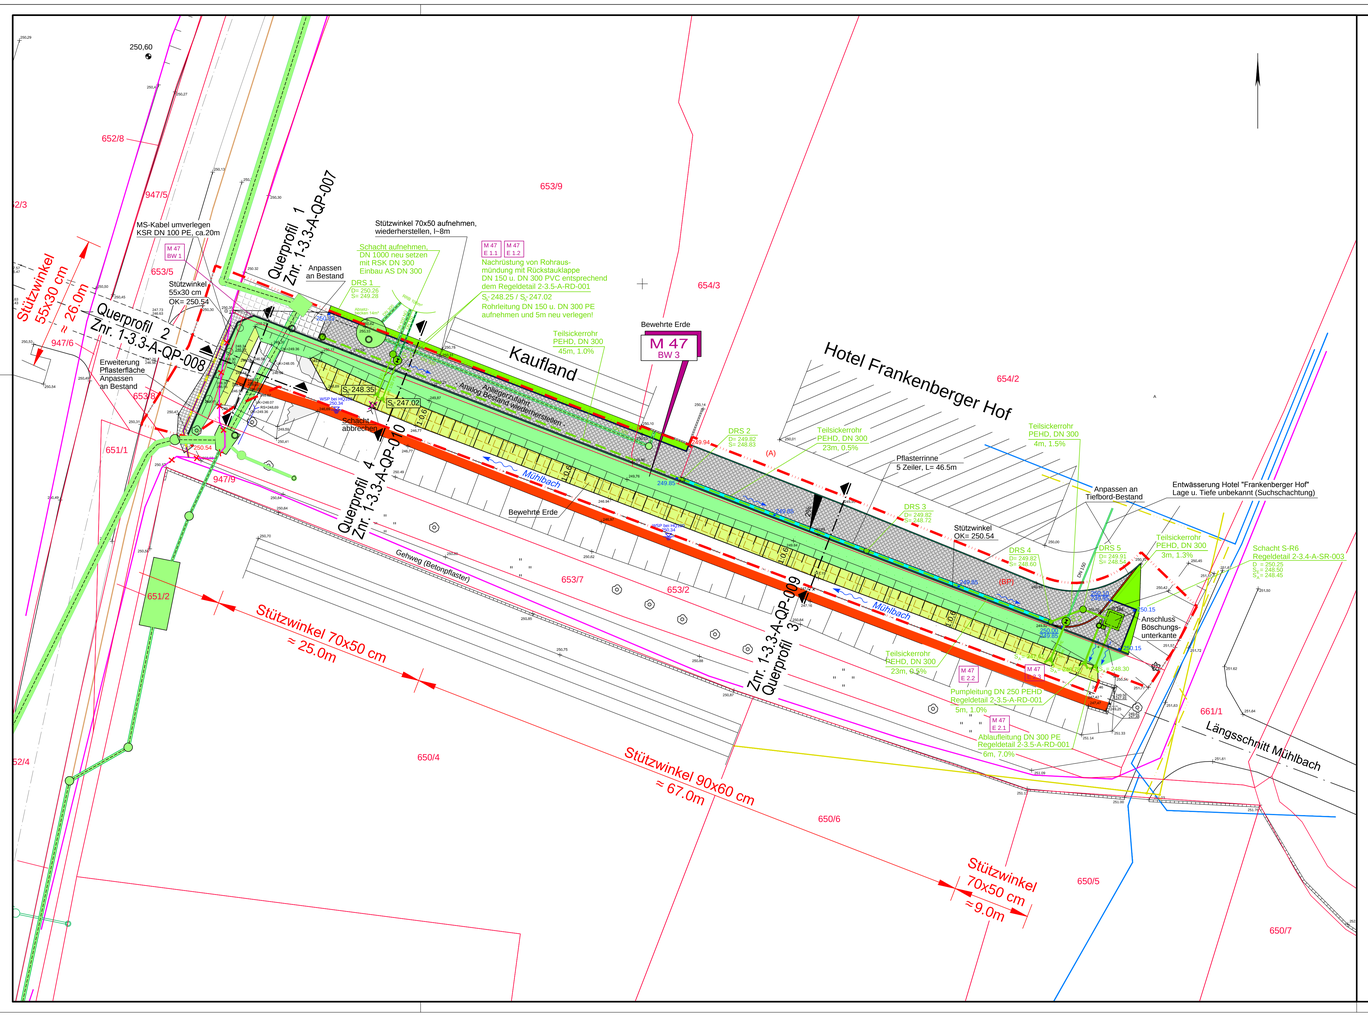

Legende Neubau:

- M 47 — Hochwasserschutzmaßnahme mit Maßnahmenummer
- M 47 BW 2 — Bauwerksnummer gem. Bauwerksverzeichnissen
- M 47 E 1.1 — Nummer der Einleitstelle
- Querprofil Mühlbach — Querprofile
- Böschungsflächen
- Grünflächen / Auffüllung
- Grünflächen allgemein
- Wirtschaftsweg Betonpflaster
- Hochbord
- Tiefbord
- Pflasterrinne als 5 Zeiler
- Verlegung Teilsickerrohr
- Verlegung Regenwasserkanal
- Auslauf mit Rückstauklappe
- Kontroll- u. Drainageschacht DN 500 PE Abdeckung Klasse B mit Lüftungsöffnung (DRS 1, 5)
- Kontroll- u. Drainageschacht DN 500 PE Abdeckung Klasse B mit Einlaufrost (DRS 2, 3, 4)
- Schieberschacht DN 1000 (S1,S2) Absperrschieber DN 150 (Regeldetail 2-3.5-A-RD-008)
- Umverlegung MS-Kabel (20KV) durch envia

Legende bauzeitliche Nutzung:

- Bachverrohrung DN 1000 während der Bauzeit
- Grenzen der bauzeitlichen Nutzung

Legende Bestand/allgemein:

- Flurstücksgrenzen
- 845/1 — Flurstücksnummern
- MQ 247.61 HQ100 — mittlerer WSP Mühlbach
- WSP 250.34 — WSP Mühlbach bei HQ100
- Baumfällungen Maßnahme M 47 / Baumfällungen andere Maßnahmen
- + 249.86 — Höhe geplantes Gelände
- - 251.77 — Höhen Bestand

Legende Versorgungsträger:

- Hochspannungsfreileitung 110 kV
- Mittelspannungsfreileitung
- Mittelspannungskabel
- Niederspannungsfreileitung
- Niederspannungskabel
- Telekomkabel, erdverlegt
- Telekom-Freileitung
- Erdgas - Mitteldruckleitung
- Erdgas - Niederdruckleitung
- Regenwasser
- Trinkwasser
- Stadtbeleuchtung
- TV-Kabel

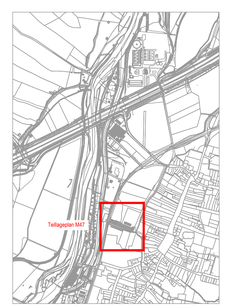

Änderungen				
Index	Datum	Name	Signum	Bemerkung
A				
B				

Antragsteller
Landestalsperrenverwaltung des Freistaates Sachsen
Betrieb Freiberger Mulde / Zschopau
Bauamtsstein 6A, 09514 Lengefeld
Tel.: 037367/310-0 Fax: 037367/310-30

Auftragnehmer
G.U.B. Ingenieur AG
Geschäftsbereich Ingenieurbüro Bautechnik
09599 Zwickau, Kathrinenstraße 11
Telefon: 03 75 / 27 17 5-5
Telefax: 03 75 / 27 17 5-299
E-Mail: info@gub-ag.de

Arbeitsgemeinschaft
H.S.P. Hoffmann,Seifert,Partner
Ingenieurgesellschaft mbH
09661 Claußnitz, Ring 26
Telefon: 03762 / 66 49-0
Telefax: 03762 / 58 44
E-Mail: info@hsp-ing.com
E-Mail: commischauf@hsp-plan.de

Lagebezug: RD 83
Landkreis: Mittelsachsen
Gemarkung: Frankenberg, Merzdorf
Höhenbezug: HN 76
Gemeinde: Frankenberg
Flurstück:

	Datum	Name	Unterschrift
Gezei.	06.01.12	Riedel	
Bearb.	03.01.12	Oberländer	
Gepr.	06.02.12	Hinz	
Stand	25.05.12	Matthes/Hinz	

Auftragsnr.: 100099
Phase: Ausführungsplanung

Umsetzung Hochwasserschutzkonzept
an der Zschopau in Frankenberg und Niederlichtenau
LOS 1 Frankenberg - Nord
Maßnahmeplan M 47
Baulos N1

Unterlage: 3.1
Zsr.: 1-3.1-A-LP-004
Maßstab 1 : 250
Blatt 1026470 **Bl.**

Lageplan M47.dwg