


# Querprofil 6 Station 0+295,0 zwischen Brücke und Wohnhaus Zieger

Erhalt Großbaum  
mit Stammschutz /  
Wurzelschutz  
lt. Regeldetail  
Znr. 2-3.6-A-RD-006

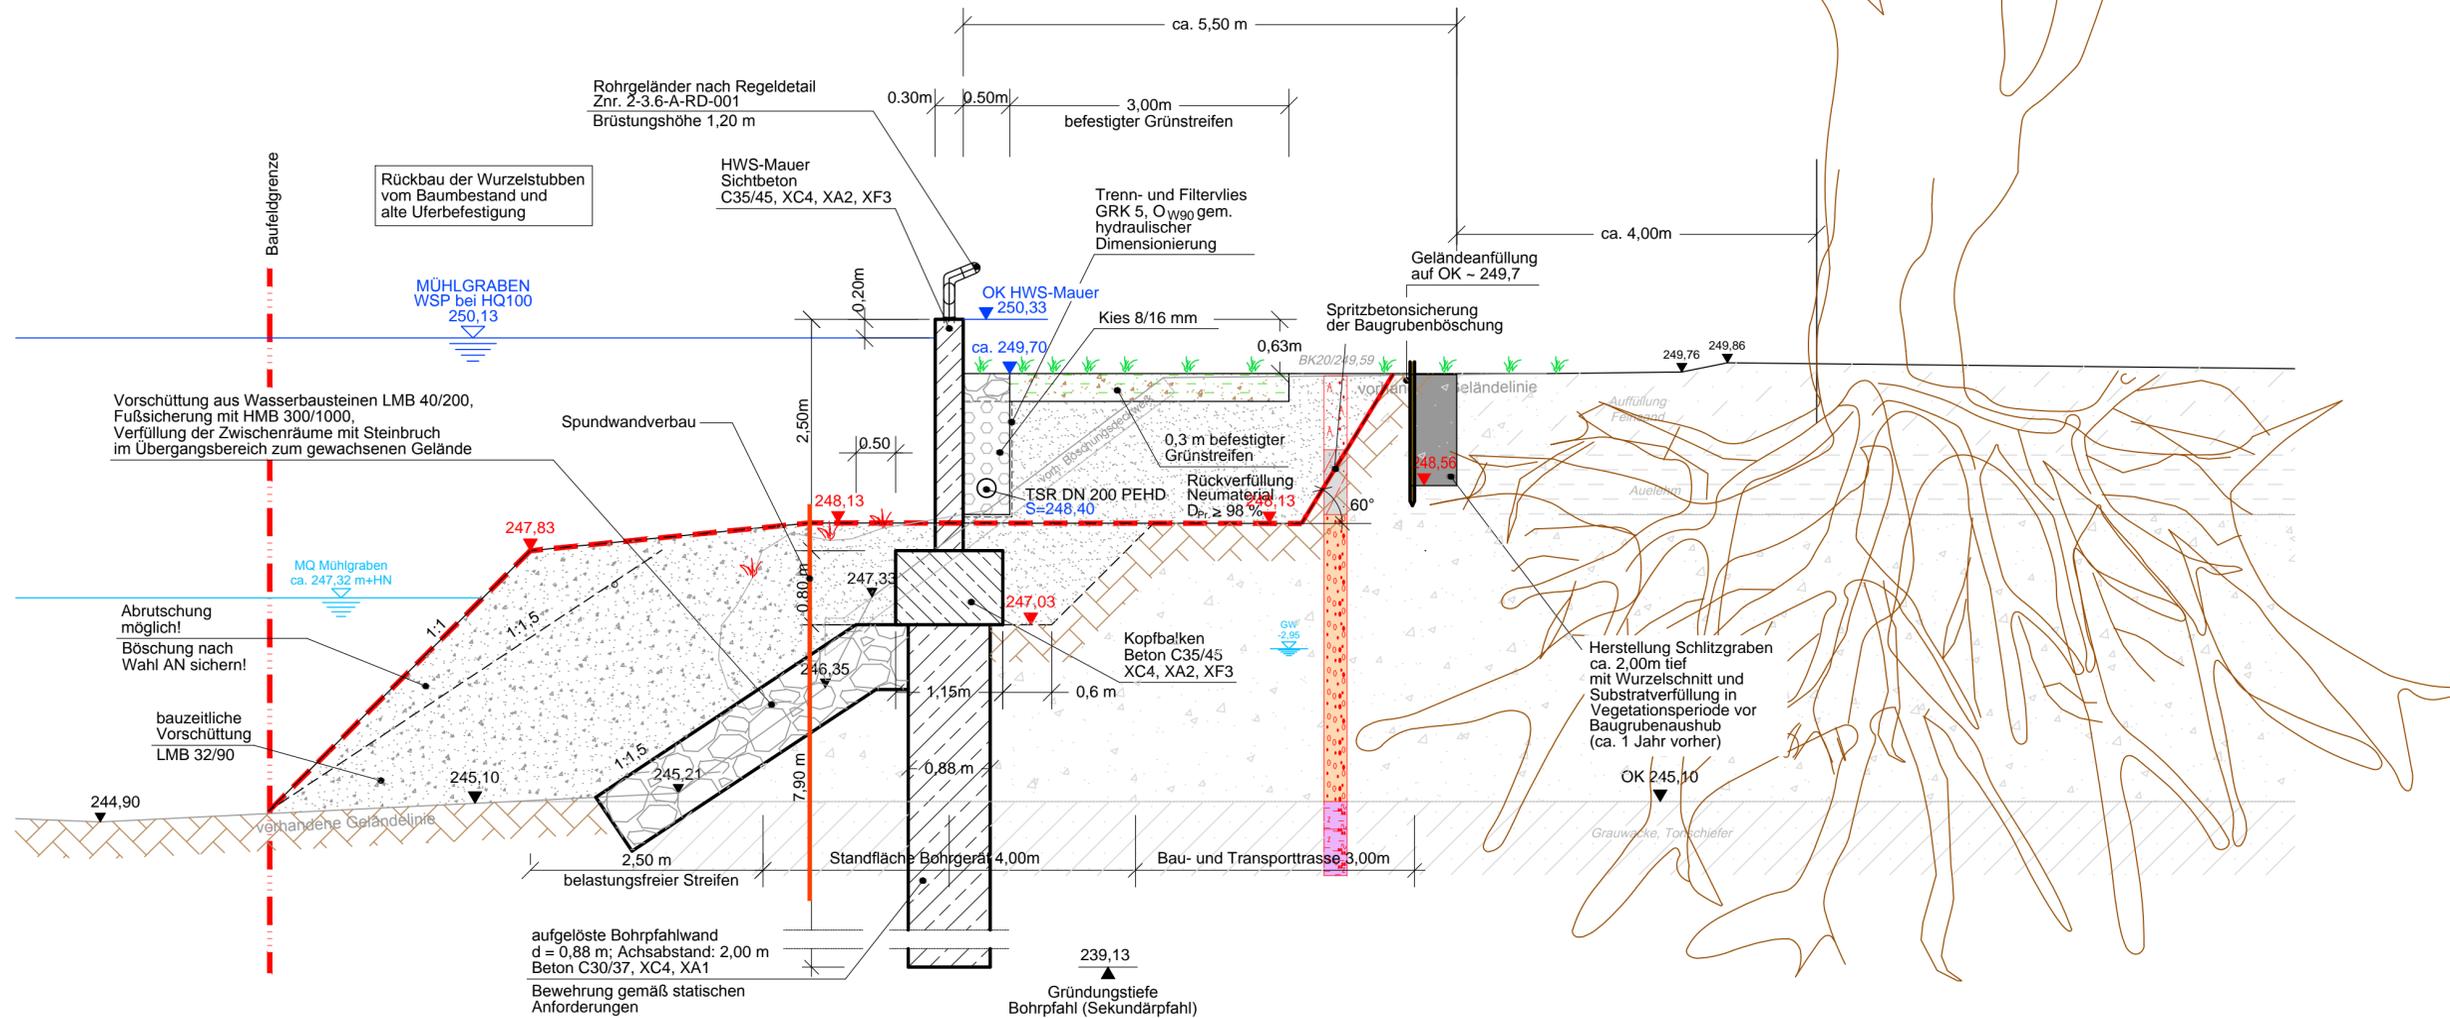

### Legende Planung:

- geplante aufgelöste Bohrpfehlwand, Kopfbalken, HWS-Mauer
- geplante Rückverfüllung Neumaterial  $D_{Pr} \geq 98\%$
- Vorschüttung aus Wasserbausteinen LMB 40/200
- bauzeitliche Vorschüttung LMB 40/90
- befestigter Grünstreifen als Schotterrassen
- Kies 8/16 mm mit Teilsickerrohr DN 200 PEHD
- Wasserspiegel bei HQ 100
- mittlerer Wasserspiegel MQ
- Standfläche Bohrergerät, Baustraße, Arbeitsraum, Vorschüttung
- Böschungssicherung Spritzbeton
- Spundwandverbau
- 248,63 249,90
- 248,63 249,90
- Höhe bauzeitliches Gelände / Höhe geplantes Gelände

### Legende Bestand:

- gewachsener Boden
- Auffüllung, Feinsand
- Auelehm
- Flusskies
- Grauwacke, Tonschiefer
- 246,23
- vorhandene Höhen

### Änderungen

Index	Datum	Name	Signum	Bemerkung
A				
B				

**Antragsteller**  
**Landestalsperrerverwaltung des Freistaates Sachsen**  
 Betrieb Freiburger Mulde / Zschopau  
 Rauenstein 6A, 09514 Lengfeld  
 Tel.: 037367/310-0 Fax: 037367/310-30

**Auftragnehmer**  
 G.U.B. Ingenieur AG  
 Geotechnik Umwelttechnik Bautechnik  
 08058 Zwickau, Katharinenstraße 11  
 Telefon: 03 75 / 27 17 5-0  
 Telefax: 03 75 / 27 17 5-1289  
 Internet: www.gub-ing.de  
 E-Mail: info@gub-ing.de

**Arbeitsgemeinschaft**  
**H.S.P. Ingenieure AG**  
 H.S.P. Hoffmann, Seifert, Partner  
 Waldsachsen Weg 3a  
 08451 Crimmitschau  
 Telefon: 03762 / 95 49-0  
 Telefax: 03762 / 58 44  
 Internet: www.hsp-plan.de  
 E-Mail: crimmitschau@hsp-plan.de

**Lagebezug:** RD 83  
**Landkreis:** Mittelsachsen  
**Gemarkung:** Frankenberg, Merzdorf

**Höhenbezug:** HN 76  
**Gemeinde:** Frankenberg  
**Flurstück:**

Datum	Name	Unterschrift
27.01.12	Enders	
20.01.12	Matthes	
07.02.12	Hinz	
13.07.12	Matthes/Hinz	

Umsetzung Hochwasserschutzkonzept  
 an der Zschopau in Frankenberg und Niederlichtenau  
 LOS 1 Frankenberg - Nord  
 Querprofil 6 M 46  
 Baulos N1

**Auftragsnr.:** 100099  
**Phase:** Ausführungsplanung

**Unterlage:** 3.3  
**Znr.:** 1-3.3-A-QP-006

**Maßstab:** 1:50  
**Blatt:** 770x360 Bl.