


Querprofil 1 - Einlauf Mühlbach in den Durchlass

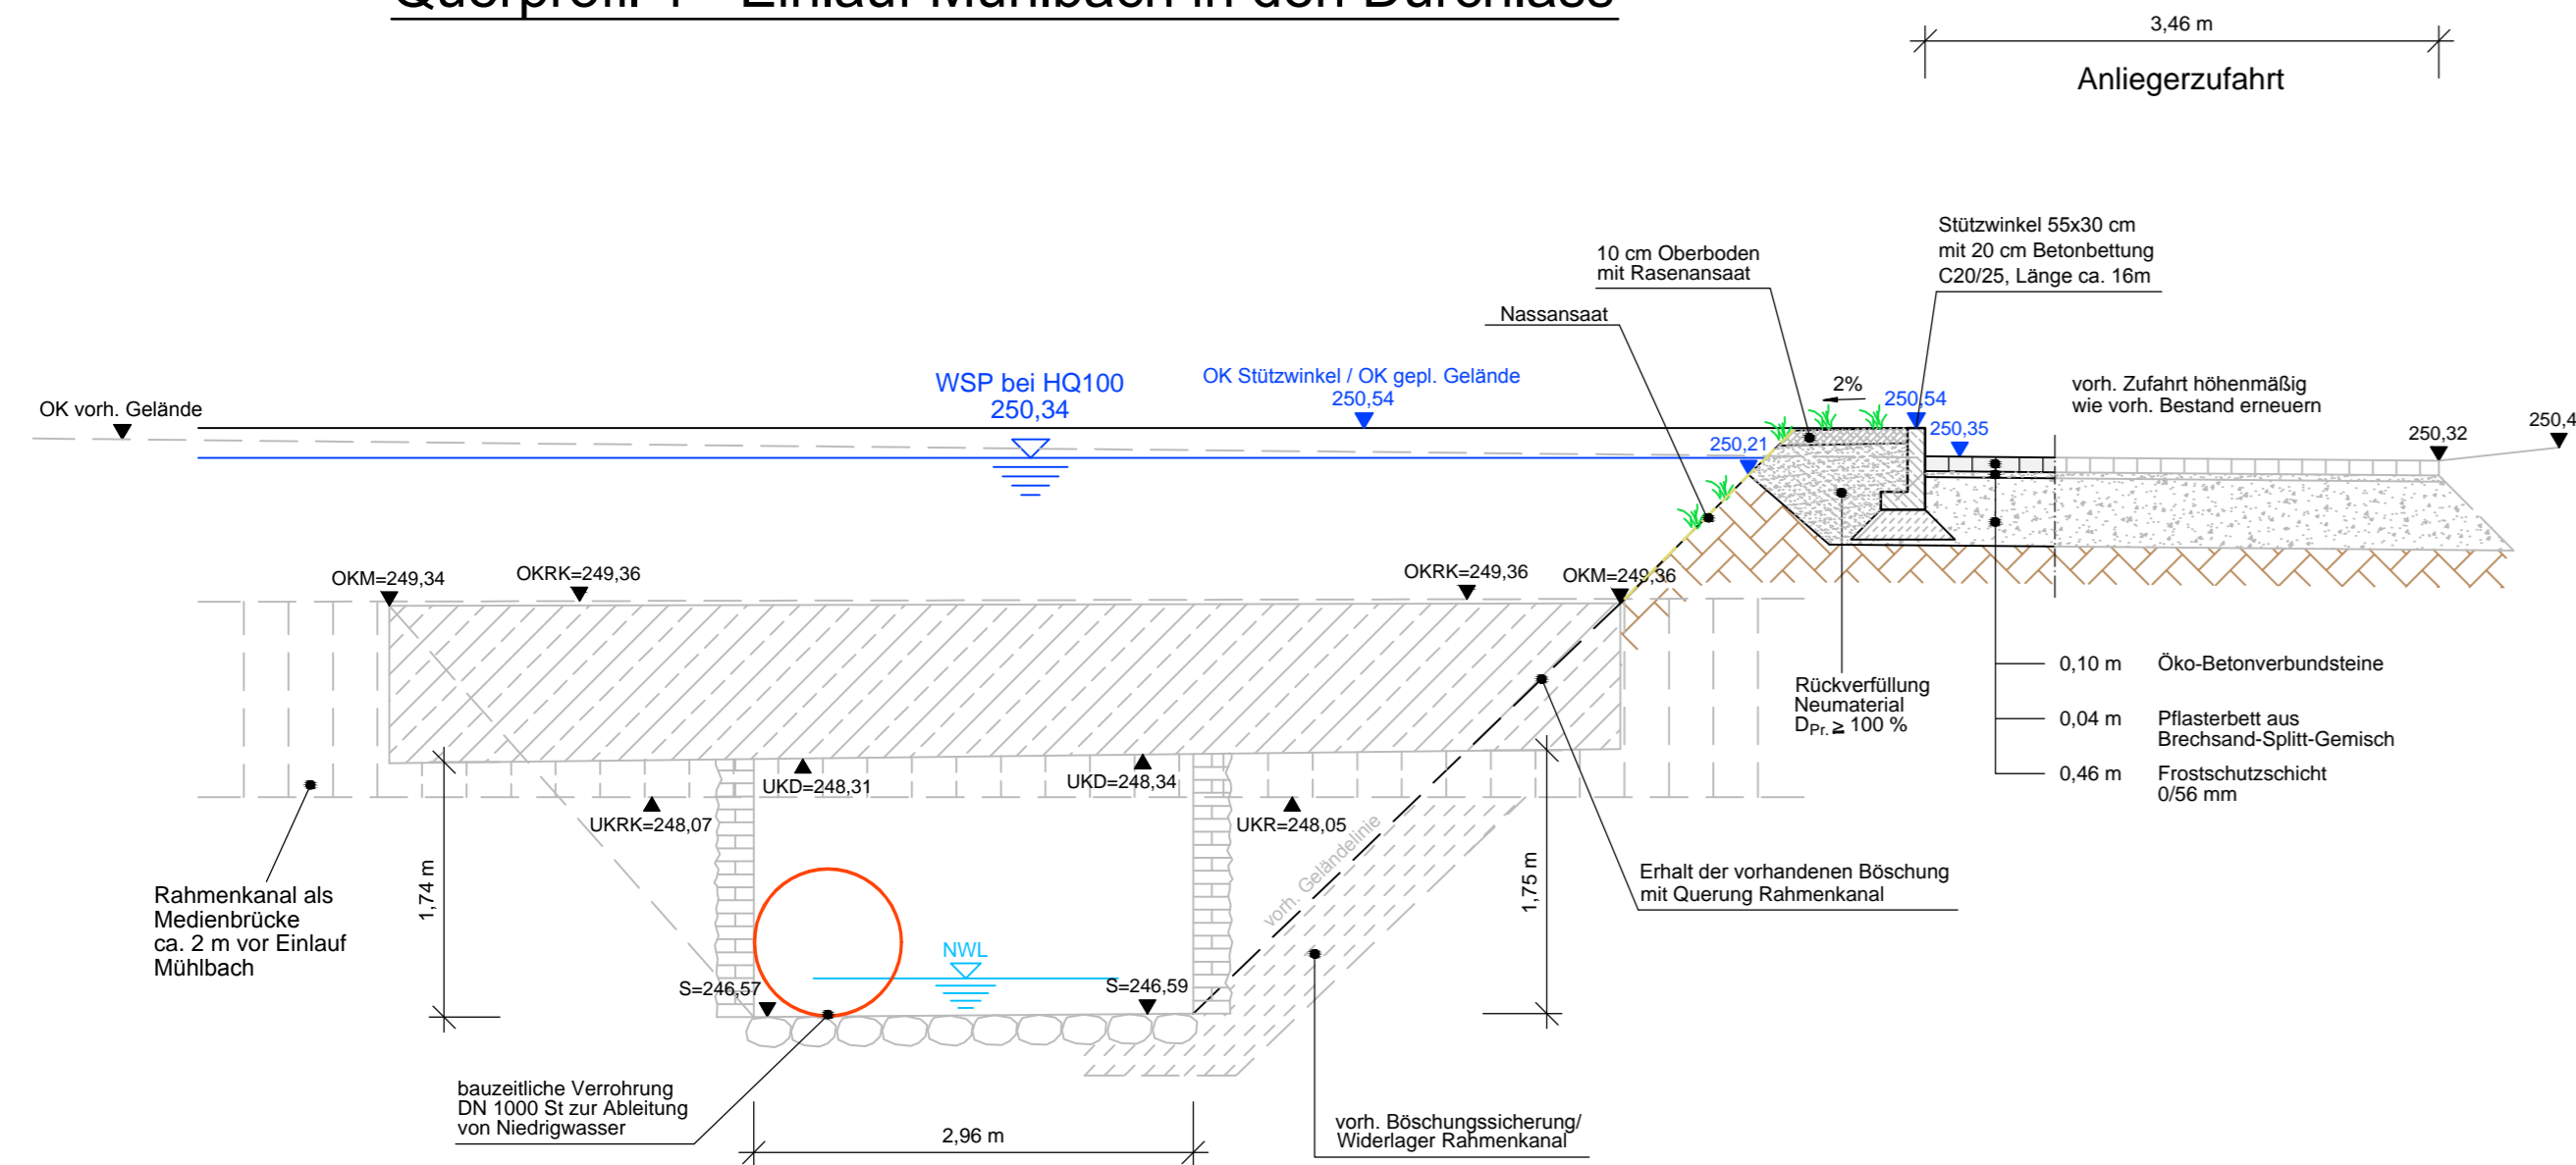

Legende Planung:

- geplante Rückverfüllung gemischtkörniger bindiger Mineralboden bindiger Mineralboden D_{PI} ≥ 97%
- geplante Rückverfüllung Neumaterial D_{PI} ≥ 100%
- Vorschüttung aus Wasserbausteinen LMB 5/40
- Kies/Splitt 8/16
- Bodenaustausch Kies-Sand-Schotter 0/56mm
- Kies 8/16 mm mit Teilsickerrohr DN 300 PEHD
- Pflasterbett aus Brechsand-Splitt-Gemisch
- Frostschutz 0/56 mm
- Oberboden
- Mühlbach WSP bei HQ100 250,34
Wasserspiegel bei HQ 100
- NWL
Niedrigwasserlinie (NWL)
- Geogitter aus Polyester (PES/PET)
- 249,90
Höhe bauteiliches Gelände / Höhe geplantes Gelände

Legende Bestand:

- gewachsener Boden
246,23
vorhandene Höhen

Änderungen

Index	Datum	Name	Signum	Bemerkung
A				
B				

Antragsteller
Landestalsperrenverwaltung des Freistaates Sachsen
 Betrieb Freiburger Mulde / Zschopau
 Rauenstein 6A, 09514 Lengfeld
 Tel.: 037367/310-0 Fax: 037367/310-30

Auftragnehmer
 G.U.B. Ingenieur AG
 Geotechnik Umwelttechnik Bautechnik
 09058 Zwickau, Katharinenstraße 11
 Telefon: 0375 / 27 17 5-0
 Telefax: 0375 / 27 17 5-1289
 Internet: www.gub-ing.de
 E-Mail: info@gub-ing.de

Arbeitsgemeinschaft
 H.S.P. Hoffmann, Seifert Partner
 Waldsachsen Weg 3a
 09451 Crammischau
 Telefon: 03762 / 95 49-0
 Telefax: 03762 / 55 44
 Internet: www.hsp-plan.de
 E-Mail: crammischau@hsp-plan.de

Lagebezug: RD 83
Landkreis: Mittelsachsen
Gemarkung: Frankenberg, Merzdorf

Höhenbezug: HN 76
Gemeinde: Frankenberg
Flurstück:

Datum	Name	Unterschrift
Gezei, 22.12.11	Riedel	
Bearb, 22.12.11	Oberländer	
Gepr, 06.02.12	Hinz	
Stand, 25.05.12	Matthes/Hinz	

Umsetzung Hochwasserschutzkonzept
 an der Zschopau in Frankenberg und Niederlichtenau
 LOS 1 Frankenberg - Nord
 Querprofil 1, M 47
 Baulos N1

Auftragsnr.: 100099
Phase: Ausführungsplanung
Unterlage: 3.3
Znr.: 1-3.3-A-QP-009
Maßstab: 1 : 50
Blatt: 590x297 Bl.