Querprofil ② Station 0+312.500
M 40_1

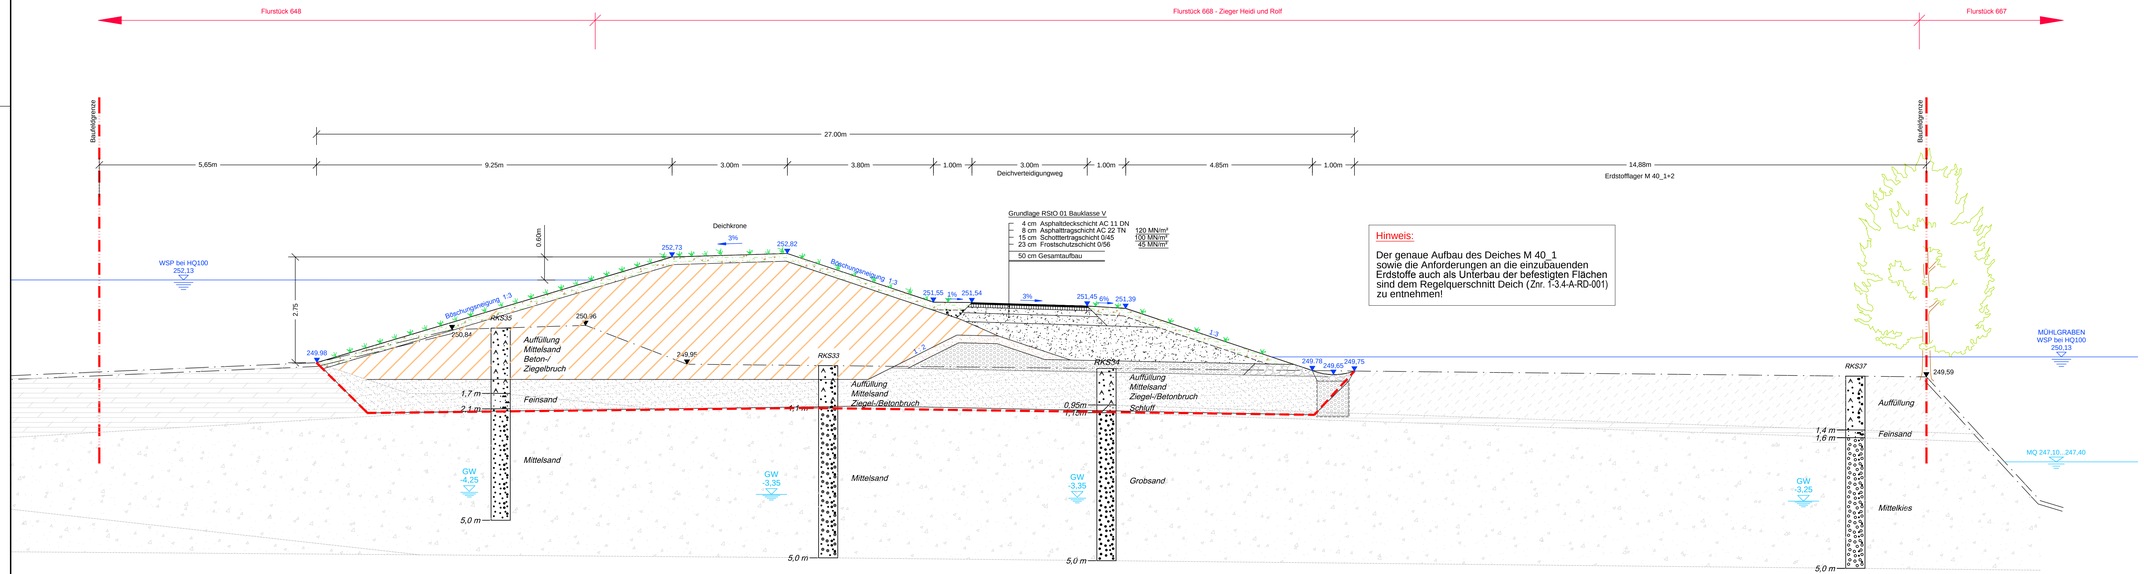

Legende Planung:

- Dichtkörper Deich, gemischtkörniger-bindiger Mineralboden
- geplante Rückverfüllung homogenisiertes Gemisch $D_{Pr} \geq 95\%$
- Oberboden mit Rasenansaat
- Kies 8/16 mm
- Sickerprisma Schotter 16/63 mm
- Wasserspiegel bei HQ 100
- mittlerer Wasserspiegel MQ
- Baugrubensohle nach Bodenaustausch entsprechend Baugrundgutachten
- 248,83 / 249,90 Höhe bauzeitliches Gelände / Höhe geplantes Gelände

Legende Bestand:

- gewachsener Boden
- Auffüllung, Feinsand, Sand, Kies, Schluff, Ziegelbruch
- Auelehm, Schluff
- Flusskies
- Grauwacke, Tonschiefer
- 246,23 vorhandene Höhen

Änderungen				
Index	Datum	Name	Signum	Bemerkung
A				
B				

Antragsteller
Landestalsperrenverwaltung des Freistaates Sachsen
Betrieb Freiberger Mulde / Zschopau
Rauenstein 6A, 09544 Lengefeld
Tel.: 037367/310-0 Fax: 037367/310-30

Auftragnehmer
G.U.B. Ingenieur AG
Gesellschaft. Umweltschutz. Bautechnik
Dresdner Straße 87 / Haus C / Etage 11
Telefon: 03 75 / 27 17 6-0
Telefax: 03 75 / 27 17 6-299
Internet: www.gub-ag.de
E-Mail: info@gub-ag.de

Arbeitsgemeinschaft
Ingenieurbüro AG
HSP
ILEP. Hoffmann-Sachse-Partner
Dörnthaltcharer Straße 47
01737 Kurort Hartha
Telefon: 03751 / 814810
Telefax: 03751 / 814819
Internet: www.hsp-plan.de
E-Mail: mailbox@hsp-plan.de

Lagebezug: RD 83 **Höhenbezug:** HN 76
Landkreis: Mittelsachsen **Gemeinde:** Frankenberg
Gemarkung: Frankenberg, Merzdorf **Flurstück:**

	Datum	Name	Unterschrift
Gezel.	03/2014	Ebersbach	
Bearb.	03/2014	Haupt	
Gepr.	04/2014	Hinz	
Stand			

Auftragsnr.: 100099
Phase: Ausführungsplanung

Umsetzung Hochwasserschutzkonzept
an der Zschopau in Frankenberg und Niederlichtenau
LOS 1 Frankenberg - Nord
Querprofil 2 M 40_1
Baulos N2

Unterlage: 3.3 **Maßstab** **Blatt**
Znr.: 1-3.3-A-QP-002 1:50 Blatt-Nr. **Bl.**

Querprofile.dwg