Querprofil ③ Station 0+482.500
M 40_1

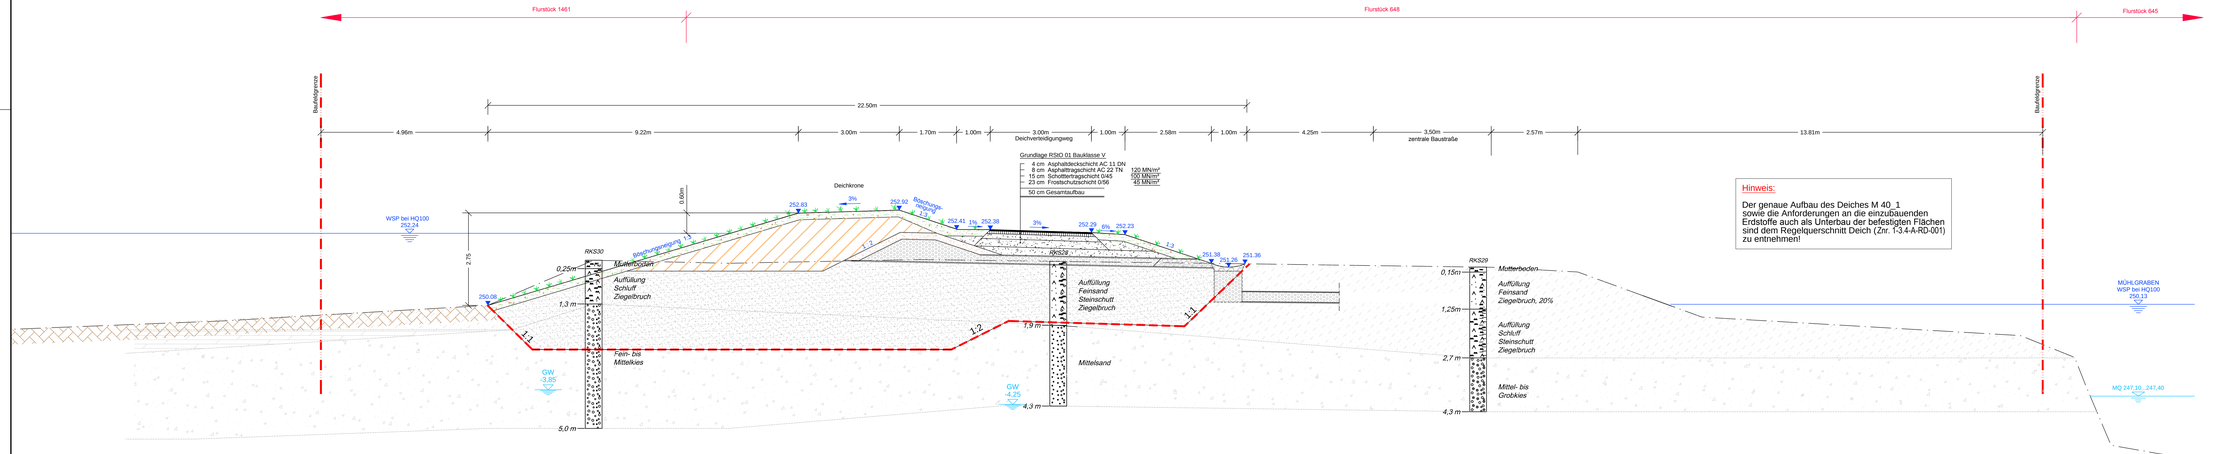

Legende Planung:

- Dichtkörper Deich, gemischtkörniger-bindiger Mineralboden
- geplante Rückverfüllung homogenisiertes Gemisch D_{Pr} ≥ 95%
- Oberboden mit Rasenansaat
- Kies 8/16 mm
- Sickerprisma Schotter 16/63 mm
- Wasserspiegel bei HQ 100
- mittlerer Wasserspiegel MQ
- Baugrubensohle nach Bodenaustausch entsprechend Baugrundgutachten
- Böschungssicherung Spritzbeton
- 250,83 / 249,90 — Höhe bauzeitliches Gelände / Höhe geplantes Gelände

Legende Bestand:

- gewachsener Boden
- Auffüllung, Feinsand, Sand, Kies, Schluff, Ziegelbruch
- Auelehm, Schluff
- Flusskies
- Grauwacke, Tonschiefer
- 246,03 — vorhandene Höhen

Änderungen

Index	Datum	Name	Signum	Bemerkung
A	29.11.13	Riedel		Trennung zwischen M 40_1 und M 40_2
B				

Auftraggeber
Landestalsperrenverwaltung des Freistaates Sachsen
Betrieb Freiberger Mulde / Zschopau
Bauamtsitz 6A, 09614 Langenau
Tel. 037367/2020 · Fax 037367/310-30

Auftragnehmer
Arbeitsgemeinschaft
G.U.B. Ingenieur AG
Gesellschaft für Umweltschutz- Bauwirtschaft
09599 Freiberg, Halsbrücker Straße 31
Telefon: 03731-2771-0
Telefax: 03731-2771-50
E-Mail: info@gub-ag.de
H.S.P. Hoffmann-Seifert-Partner
Ingenieurgesellschaft mbH
09599 Freiberg
Telefon: 03731-214823-10
Telefax: 03731-214823-29
E-Mail: mail@hsp-gbr.de

Lagebezug: RD 83
Landkreis: Mittelsachsen
Gemarkung: Frankenberg, Merzdorf
Höhenbezug: HN 76
Gemeinde: Frankenberg
Flurstück:

	Datum	Name	Unterschrift
Gezi.	03/2014	Ebersbach	
Bearb.	03/2014	Haupt	
Gepr.	04/2014	Hinz	
Stand			

Umsetzung Hochwasserschutzkonzept
an der Zschopau in Frankenberg und Niederlichtenau
LOS 1 Frankenberg - Nord
Querprofil 3 M 40_1
Baulos N2

Auftragsnr.: 100099
Phase: Ausführungsplanung
Unterlage: 3.3
Znr.: 1-3.3-A-QP-003
Maßstab 1:50
Blatt 1530+450 **Bl.**

Querprofile.dwg