Querprofil ① Station 0+000.000 bis 0+007.500
vor Brücke BAB 4

M 40_2

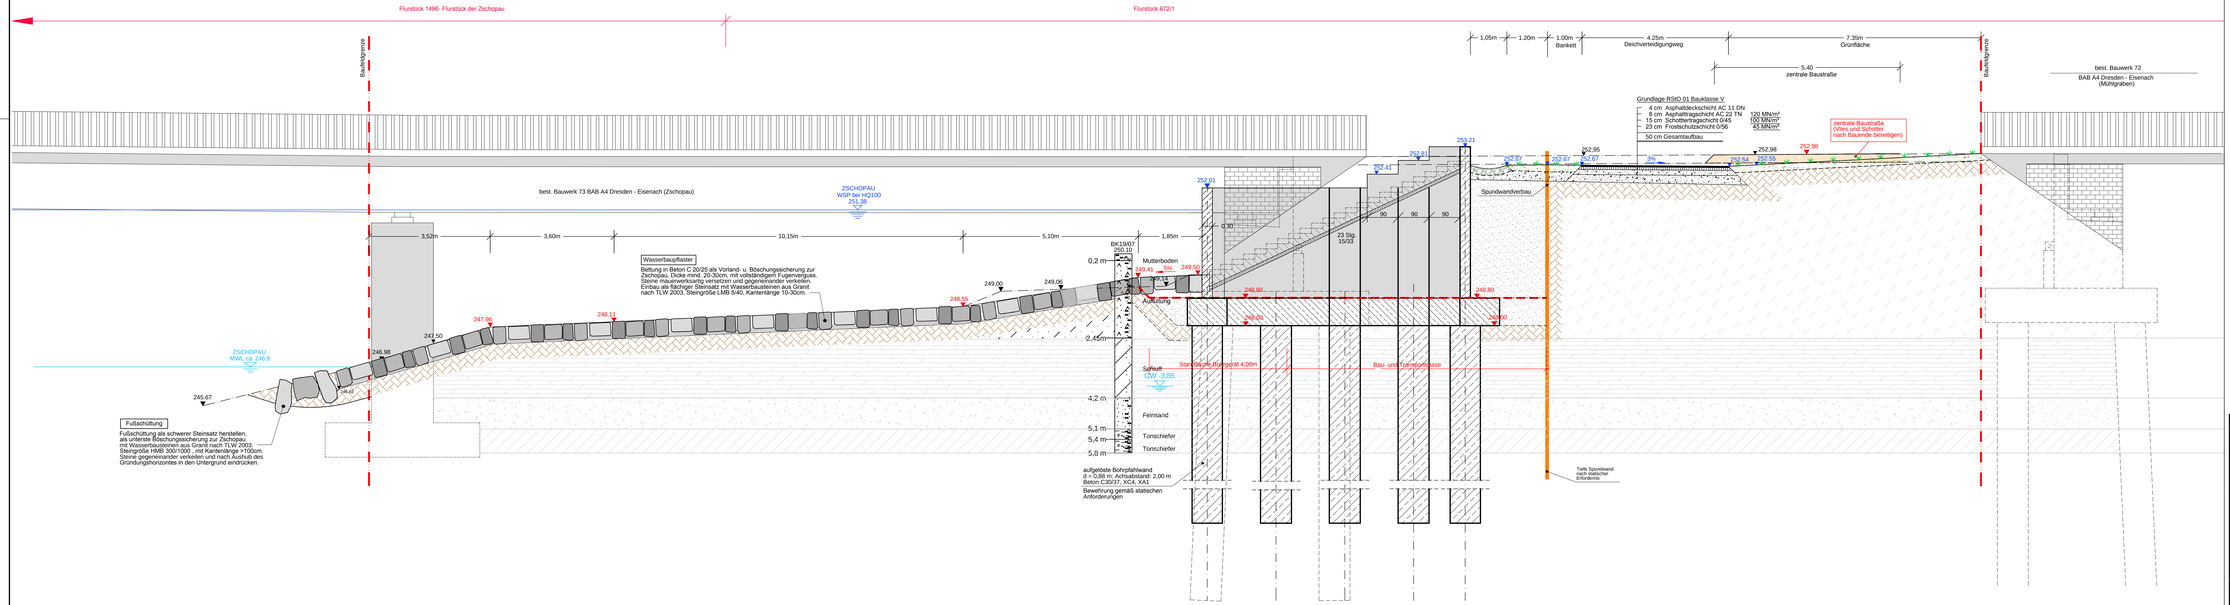

Legende Planung:

- zentrale Baustraße
- geplante aufgeloste Bohrpfahlwand, Kopfbalken, HWS-Mauer
- geplante Rückverfüllung Neumaterial $D_{Pr} \geq 98\%$
- Böschungssicherung mit Wasserbausteinen LMB 40/200 (begrünte Steinschüttung)
- Oberboden mit Rasenansaat
- Kies 8/16 mm
- Wasserspiegel bei HQ 100
- mittlerer Wasserspiegel MQ
- Baugrubensohle nach Bodenaustausch
- Spundwandverbau
- 248,63 / 249,90 Höhe bauzeitliches Gelände / Höhe geplantes Gelände

Legende Bestand:

- gewachsener Boden
- Auffüllung, Feinsand, Sand, Kies, Schluff, Ziegelbruch
- Auelehm, Schluff
- Flusskies
- Grauwacke, Tonschiefer
- 246,23 vorhandene Höhen

Zur Ausführung freigegeben!
Arbeitsgemeinschaft
HSP

Änderungen				
Index	Datum	Name	Signum	Bemerkung
A	19.09.13	Riedel		Trennung zwischen M 40_1 und M 40_2
B				

Antragsteller
Landestalsperrenverwaltung des Freistaates Sachsen
Betrieb Freiberger Mulde / Zschopau
Rauschenbach 6A, 09514 Olbernhau
Tel.: 037367/310-0 Fax: 037367/310-30

Auftragnehmer
Arbeitsgemeinschaft
HSP
ARGE Hydrotec AG / Ingenieurbüro Hoffmann Sachse Partner

Lagebezug: RD 83
Landkreis: Mittelsachsen
Gemarkung: Frankenberg, Merzdorf
Höhenbezug: HN 76
Gemeinde: Frankenberg
Flurstück:

	Datum	Name	Unterschrift
Gezei.	05.11.12	Ebersbach	
Bearb.	15.10.12	Matthes	
Gepr.	26.11.12	Hinz	
Stand	19.09.13	Hinz	

Auftragsnr.: 1000/09
Phase: Ausführungsplanung

Umsetzung Hochwasserschutzkonzept
an der Zschopau in Frankenberg und Niederlichtenau
LOS 1 Frankenberg - Nord
Querprofil 1 M 40_2
Baulos N2

Unterlage: 3.3
Zvr.: 1-3.3-A-QP-001
Maßstab 1:50
Blatt 1496x480 Bl.

Querprofile .dwg