Querprofil (2) Station 0+007.500
vor Brücke BAB 4
M 40_2

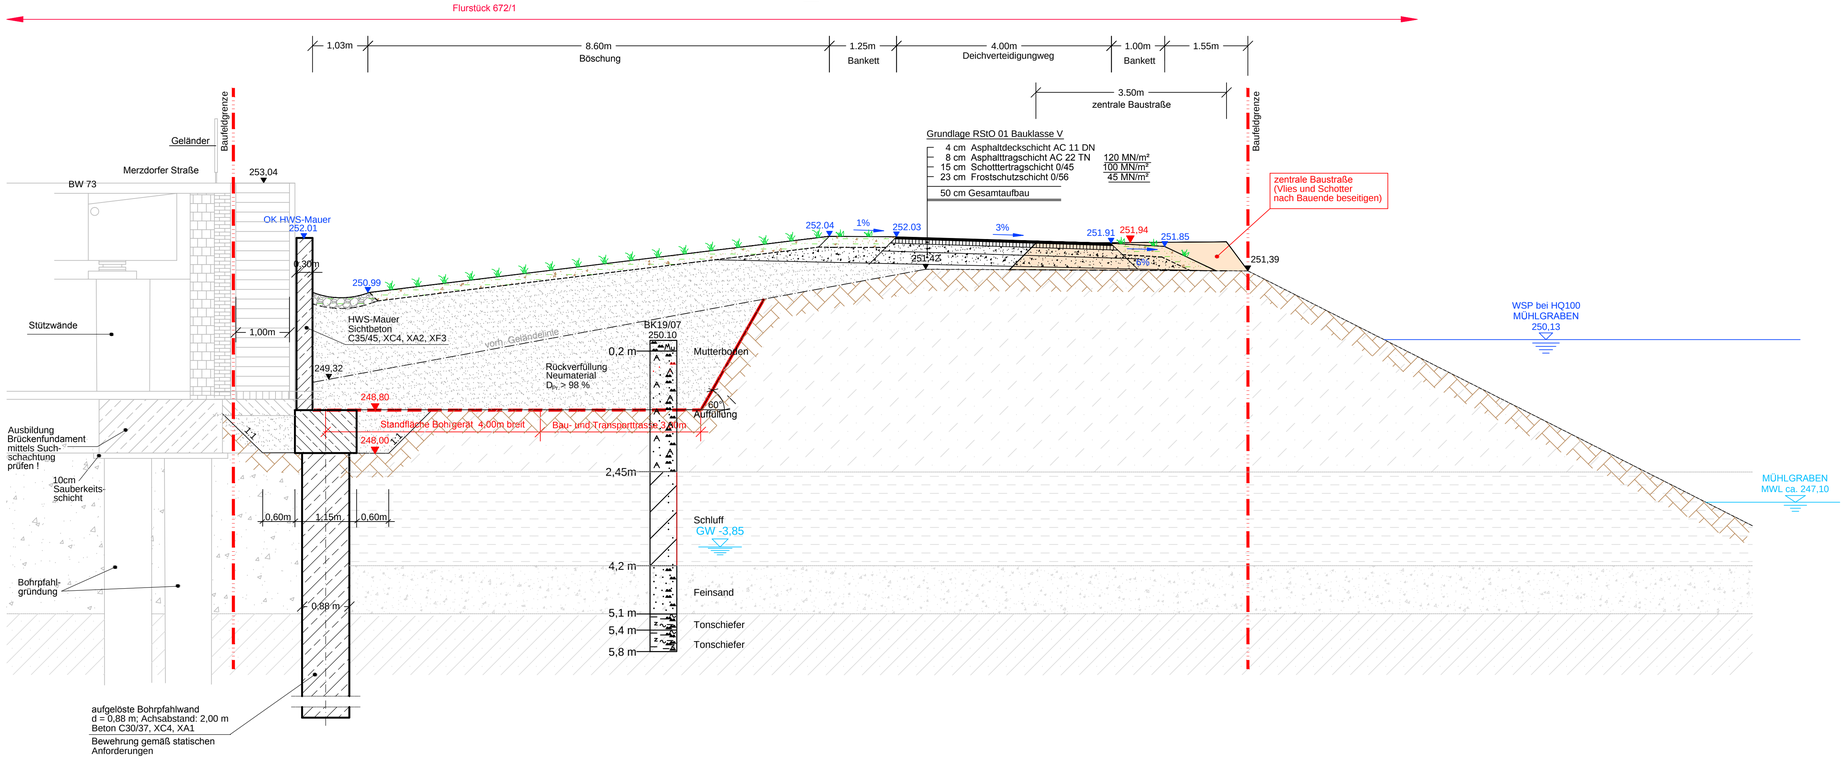

Legende Planung:

- zentrale Baustraße
- geplante aufgelöste Bohrpfahlwand, Kopfbalken, HWS-Mauer
- geplante Rückverfüllung Neumaterial $D_{Pr} \geq 98\%$
- Böschungssicherung mit Wasserbausteinen LMB 40/200 (begrünte Steinschüttung)
- Oberboden mit Rasenansaat
- Kies 8/16 mm
- Wasserspiegel bei HQ 100
- mittlerer Wasserspiegel MQ
- Baugrubensohle nach Bodenaustausch
- Spundwandverbau
- 248,63 / 249,90 Höhe bauzeitliches Gelände / Höhe geplantes Gelände

Legende Bestand:

- gewachsener Boden
- Auffüllung, Feinsand, Sand, Kies, Schluff, Ziegelbruch
- Auelehm, Schluff
- Flusskies
- Grauwacke, Tonschiefer
- 246,23 vorhandene Höhen

Zur Ausführung freigegeben!
Arbeitsgemeinschaft
Ingenieur AG HSP

Änderungen				
Index	Datum	Name	Signum	Bemerkung
A	19.09.13	Riedel		Trennung zwischen M 40_1 und M 40_2
B				

Antragsteller
Landestalsperrenverwaltung des Freistaates Sachsen
Betrieb Freiberger Mulde / Zschopau
Rauenstein 6A, 09514 Lengefeld
Tel.: 037367/310-0 Fax: 037367/310-30

Auftragnehmer
G.U.B. Ingenieur AG
Geotechnik Umwelttechnik Bautechnik
09599 Zwickau, Käthe-Kollwitz-Straße 11
Telefon: 03 75 / 27 37 5-0
Telefax: 03 75 / 27 37 5-1289
Internet: www.gub-ing.de
E-Mail: info@gub-ing.de

Arbeitsgemeinschaft
Ingenieur AG HSP
H.S.P. Hoffmann.Seifert.Partner
Waldsachsener Weg 3a
09451 Crimmitschau
Telefon: 03762 / 59 49-0
Telefax: 03762 / 59 49-9
Internet: www.hsp-plan.de
E-Mail: crimmitschau@hsp-plan.de

Lagebezug: RD 83
Landkreis: Mittelsachsen
Gemarkung: Frankenberg, Merzdorf
Höhenbezug: HN 76
Gemeinde: Frankenberg
Flurstück:

	Datum	Name	Unterschrift
Gezei.	05.11.12	Ebersbach	
Bearb.	15.10.12	Matthes	
Gepr.	26.11.12	Hinz	
Stand	19.09.13	Hinz	

Umsetzung Hochwasserschutzkonzept
an der Zschopau in Frankenberg und Niederlichtenau
LOS 1 Frankenberg - Nord
Querprofil 2 M 40_2
Baulos N2

Auftragsnr.: 100099
Phase: Ausführungsplanung
Unterlage: 3.3
Znr.: 1-3.3-A-QP-002
Maßstab 1:50
Blatt 770x360 **Bl.**

Querprofile .dwg