Querprofil 5 Station 0+067.550
M 40_2

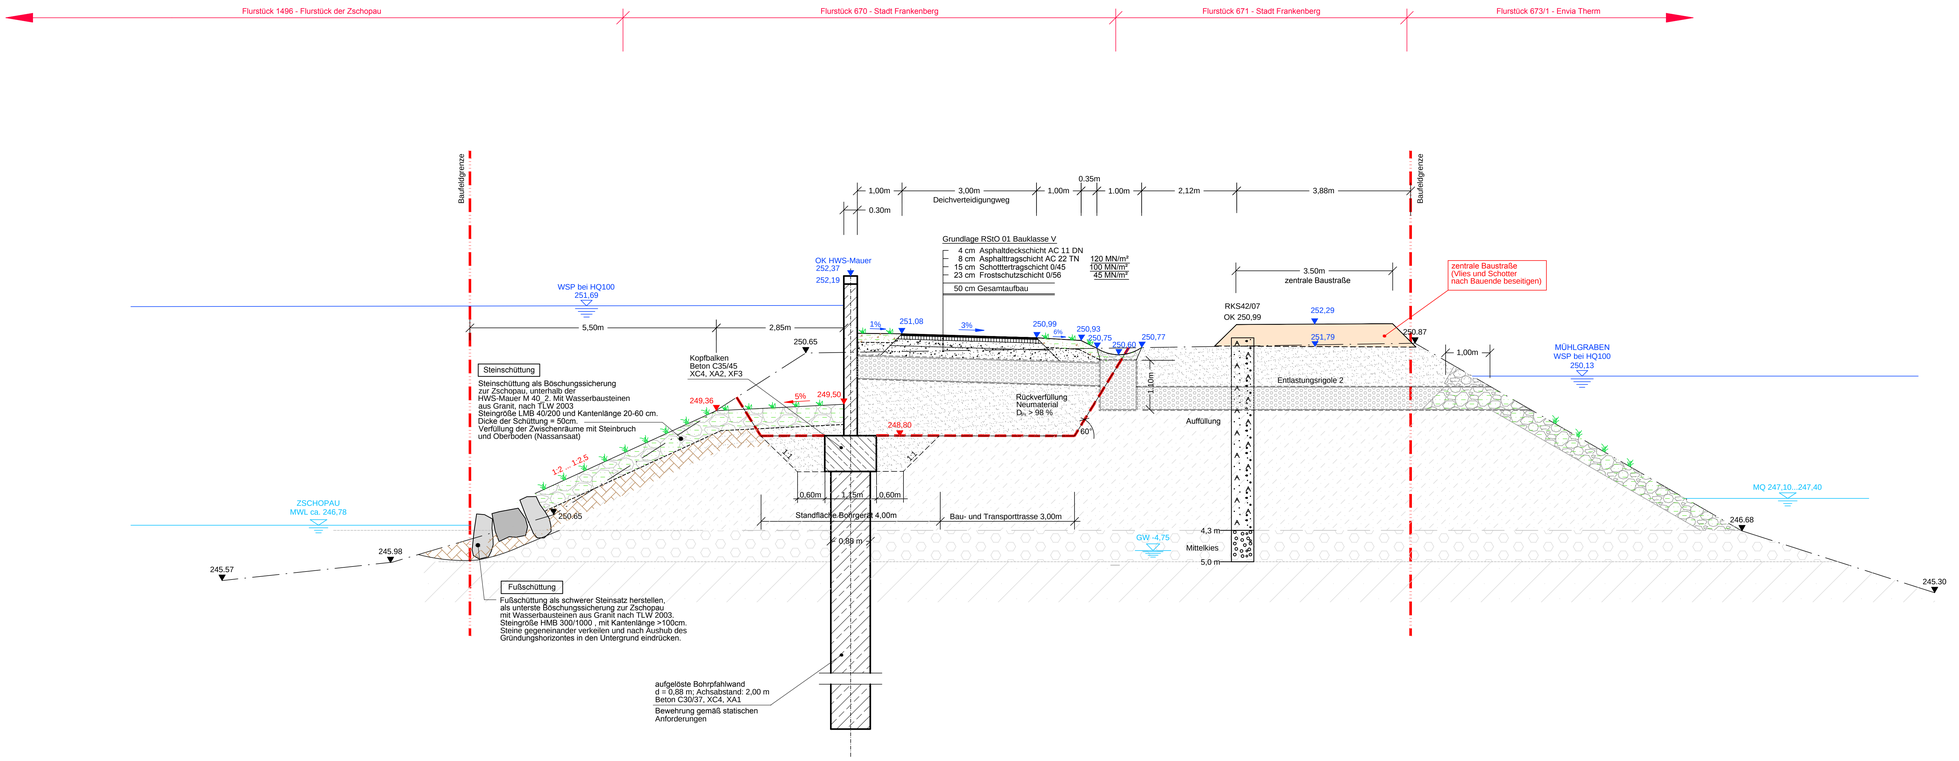

Legende Planung:

- zentrale Baustraße
- geplante aufgelöste Bohrpfahlwand, Kopfbalken, HWS-Mauer
- geplante Rückverfüllung Neumaterial $D_{Pr} \geq 98\%$
- Böschungssicherung mit Wasserbausteinen LMB 40/200 (begrünte Steinschüttung)
- befestigter Grünstreifen als Schotterrasen
- Kies 8/16 mm
- Wasserspiegel bei HQ 100
- mittlerer Wasserspiegel MQ
- Standfläche Bohrgerät, Baustraße, Arbeitsraum
- Spundwandverbau
- 248,93 / 248,90 — Höhe bauzeitliches Gelände / Höhe geplantes Gelände

Legende Bestand:

- gewachsener Boden
- Auffüllung, Feinsand, Sand, Kies, Schluff, Ziegelbruch
- Auelehm, Schluff
- Flusskies
- Grauwacke, Tonschiefer
- 246,23 — vorhandene Höhen

Zur Ausführung freigegeben!
Arbeitsgemeinschaft
gpb Ingenieur AG HSP

Änderungen

Index	Datum	Name	Signum	Bemerkung
A	19.09.13	Riedel		Trennung zwischen M 40_1 und M 40_2
B				

Antragsteller
LANDESTALSPERRENVERWALTUNG
Landestalsperrenverwaltung des Freistaates Sachsen
Betrieb Freiberger Mulde / Zschopau
Rauenstein 6A, 09514 Lengefeld
Tel.: 037367/310-0 Fax: 037367/310-30

Auftragnehmer
G.U.B. Ingenieur AG
Niederlassung Geotechnik Bautechnik
09599 Freiberg, Katharinenstraße 11
Telefon: 03 73 / 27 57-5-0
Telefax: 03 73 / 27 57 5-1289
Internet: www.gub-ing.de
E-Mail: info@gub-ing.de

Arbeitsgemeinschaft
gpb Ingenieur AG HSP
H.S.P. Hoffmann.Siebert.Partner
Ingenieurgesellschaft mbH
09241 Chemnitz/Sachsen
Telefon: 03762 / 95 49-0
Telefax: 03762 / 58 44
Internet: www.hsp-plan.de
E-Mail: chemnitz/hsp@hsp-plan.de

Lagebezug: RD 83 ***Höhenbezug:*** HN 76
Landkreis: Mittelsachsen ***Gemeinde:*** Frankenberg
Gemarkung: Frankenberg, Merzdorf ***Flurstück:***

	Datum	*Name*	*Unterschrift*
Gezei.	05.11.12	Ebersbach	
Bearb.	15.10.12	Matthes	
Gepr.	26.11.12	Hinz	
Stand	19.09.13	Hinz	

Umsetzung Hochwasserschutzkonzept
an der Zschopau in Frankenberg und Niederlichtenau
LOS 1 Frankenberg - Nord
Querprofil 5 M 40_2
Baulos N2

Auftragsnr.: 100099 ***Unterlage:*** 3.3 ***Maßstab*** ***Blatt***
Phase: Ausführungsplanung ***Znr.:*** 3.-3.3-A-QP-005 1:50 1150x400 ***Bl.***

Querprofile .dwg