

- Legende Neubau:**
- M 120.4** Hochwasserschutzmaßnahme mit Maßnahmennummer
 - M 120.4** Bauwerksnummer gem. Bauwerksverzeichnissen Znr. 09-297-4/08-11 und .../08-12
 - M 120.4** Nummer der Einzelstelle gem. Verzeichnissen Einzelstellen, Znr. 09-297-4/08-13 und .../08-14
 - M 120.4** Deichneubau mit Deichkronen
 - M 120.4** Böschungsfächen
 - M 120.4** Plateaufächen
 - M 120.4** Deichverleibungs-Wartungsweg mit Bankett Betonpflasterdecke gem. Znr. 09-297-4/12-55
 - M 120.4** Deichverleibungs-Wartungsweg mit Bankett Asphaltdecke gem. Znr. 09-297-4/12-53
 - M 120.4** Zufahrtsweg mit Bankett sandgeschälmte Schutzdecke
 - M 120.4** mögliche Rampenausführung, M 120_1
 - M 120.4** Deichrückbau, M 120_4
 - M 120.4** Mauerneubau mit Böschungsfächen
 - M 120.4** Plateaufächen
 - M 120.4** Spundwand mit Anschlag, M 58
 - M 120.4** befestigter Grünstreifen
 - M 120.4** Erosionsschutz
 - M 120.4** Flächenauffüllung
 - M 120.4** Deichverleibungs-Wartungsweg mit Bankett Betonpflasterdecke gem. Znr. 09-297-4/12-55
 - M 120.4** Böschungssicherung - begrünte Steinschüttung
 - M 120.4** Böschungssicherung - Steinsetz/Wasserbaufest
 - M 120.4** vollständiger Rückbau der Kleingartenanlage
 - M 120.4** Gebäude- und Anlagenrückbau
 - M 120.4** Grenze Alllastverdrachtsfläche
 - M 120.4** Baumflügelungen
 - M 120.4** Absperribügel für KFZ / Absperribügel
 - M 120.4** offener Graben / Mulde (M 120_3, M 80)
 - M 120.4** Sicherleitungen/Grabenentwässerungen
 - M 120.4** Entwässerungslösungen
 - M 120.4** Umverlegung Brauchwassertrasse
 - M 120.4** Umverlegung Mittelspannungskabel
 - M 120.4** Umverlegung Niederspannungskabel
 - M 120.4** D-km 2+048,71
 - M 120.4** WSP linker / rechter Deich bei HQ100
 - M 120.4** WSP Zschopau bei HQ100
 - M 120.4** Bauwerkspläne M 1:500
 - M 120.4** Bauwerkspläne M 1:250
 - M 120.4** Bauwerkspläne M 1:100
 - M 120.4** Grenze Maßnahmen- und Berechnungsabschnitte
- Legende bauzeitliche Nutzung:**
- M 120.4** Flächen für Baustelleneinrichtungen und bauzeitliche Zufahrten
 - M 120.4** Transport- und Einbaueinrichtungen
 - M 120.4** bauzeitliche Böschungserkerker
 - M 120.4** bauzeitliche Spundwand (M 60, M 46)
 - M 120.4** Grenzen der bauzeitlichen Nutzung
- Legende Bestand/allgemein:**
- M 120.4** Flurstücksgrenzen
 - M 120.4** Flurstücksnummern
 - M 120.4** vorhandene Geländehöhen
 - M 120.4** Bohrungen gemäß Baugrundgutachten U1 und U2
 - M 120.4** hydraulische Querprofile und Querschnitte
 - M 120.4** Flusskilometrierung
- Legende Versorgungsträger:**
- M 120.4** Hochspannungsfreileitung 110 kV
 - M 120.4** Mittelspannungsfreileitung
 - M 120.4** Mittelspannungskabel 20 kV (Neuerlegung 2007)
 - M 120.4** Mittelspannungskabel
 - M 120.4** Niederspannungsfreileitung
 - M 120.4** Niederspannungskabel
 - M 120.4** Brauchwassertrasse DN 600 St, 2x Steuerkabel Stadwerke Chemnitz AG
 - M 120.4** 2x Brauchwasserleitung PEHD 140x12,7 SDR11
 - M 120.4** 2x Steuerkabel, Lichtenauer Mineralquellen
 - M 120.4** Telekommunikation, Erdgas - Hochdruckleitung
 - M 120.4** Erdgas - Mitteldruckleitung
 - M 120.4** Erdgas - Niederdruckleitung
 - M 120.4** Abwasser
 - M 120.4** Trinkwasser
 - M 120.4** Ferngasleitungen/Steuerkabel der Verbundnetz Gas AG
 - M 120.4** Stadtbeschaltung
 - M 120.4** TV-Kabel


Bestandsvermessung:
 make_int Vermessungsgesellschaft mbH, 99337 Hohenstein-Ernstthal, Conrad-Clauß-Straße 13

Verwendete Unterlagen:

U1 - Baugrundgutachten
 Frankenberg / Niederlichtenau, HWS Zschopau, Los 1, linkes Zschopauufer
 Projekt-Nr.: 09-155, Auftragsnummer AG: 45-4086/10
 Ingenieurbüro Lutz Wolke, Hausweg 19 / 04800 Altenburg, vom 21.04.2008

U2 - Ergebnisbericht
 Erarbeitung einer Zustandsanalyse für bestehende Hochwasserschutzwerke im Zuständigkeitsbereich des Betriebes Freiburger Mulde/Zschopau - Los 5 Deiche an der Zschopau in Frankenberg im Zuständigkeitsbereich der Flussmeister Chemnitz - Deichabschnitt Niederlichtenau-C4, Projektnummer: 00006 SA
 C & E Consulting and Engineering GmbH, Jagdschänkenstraße 52 / 09117 Chemnitz vom 09.03.2007

U3 - Ergebnisbericht
 Baugrund- und Bauwerksuntersuchung im Rahmen der Hochwasserschutzmaßnahmen in Stadtgebiet Frankenberg/Niederlichtenau, Auftragsnummer: 2.302.0851, Projektnummer: 048.07.BC
 C & E Consulting and Engineering GmbH, Jagdschänkenstraße 52 / 09117 Chemnitz vom 16.04.2008

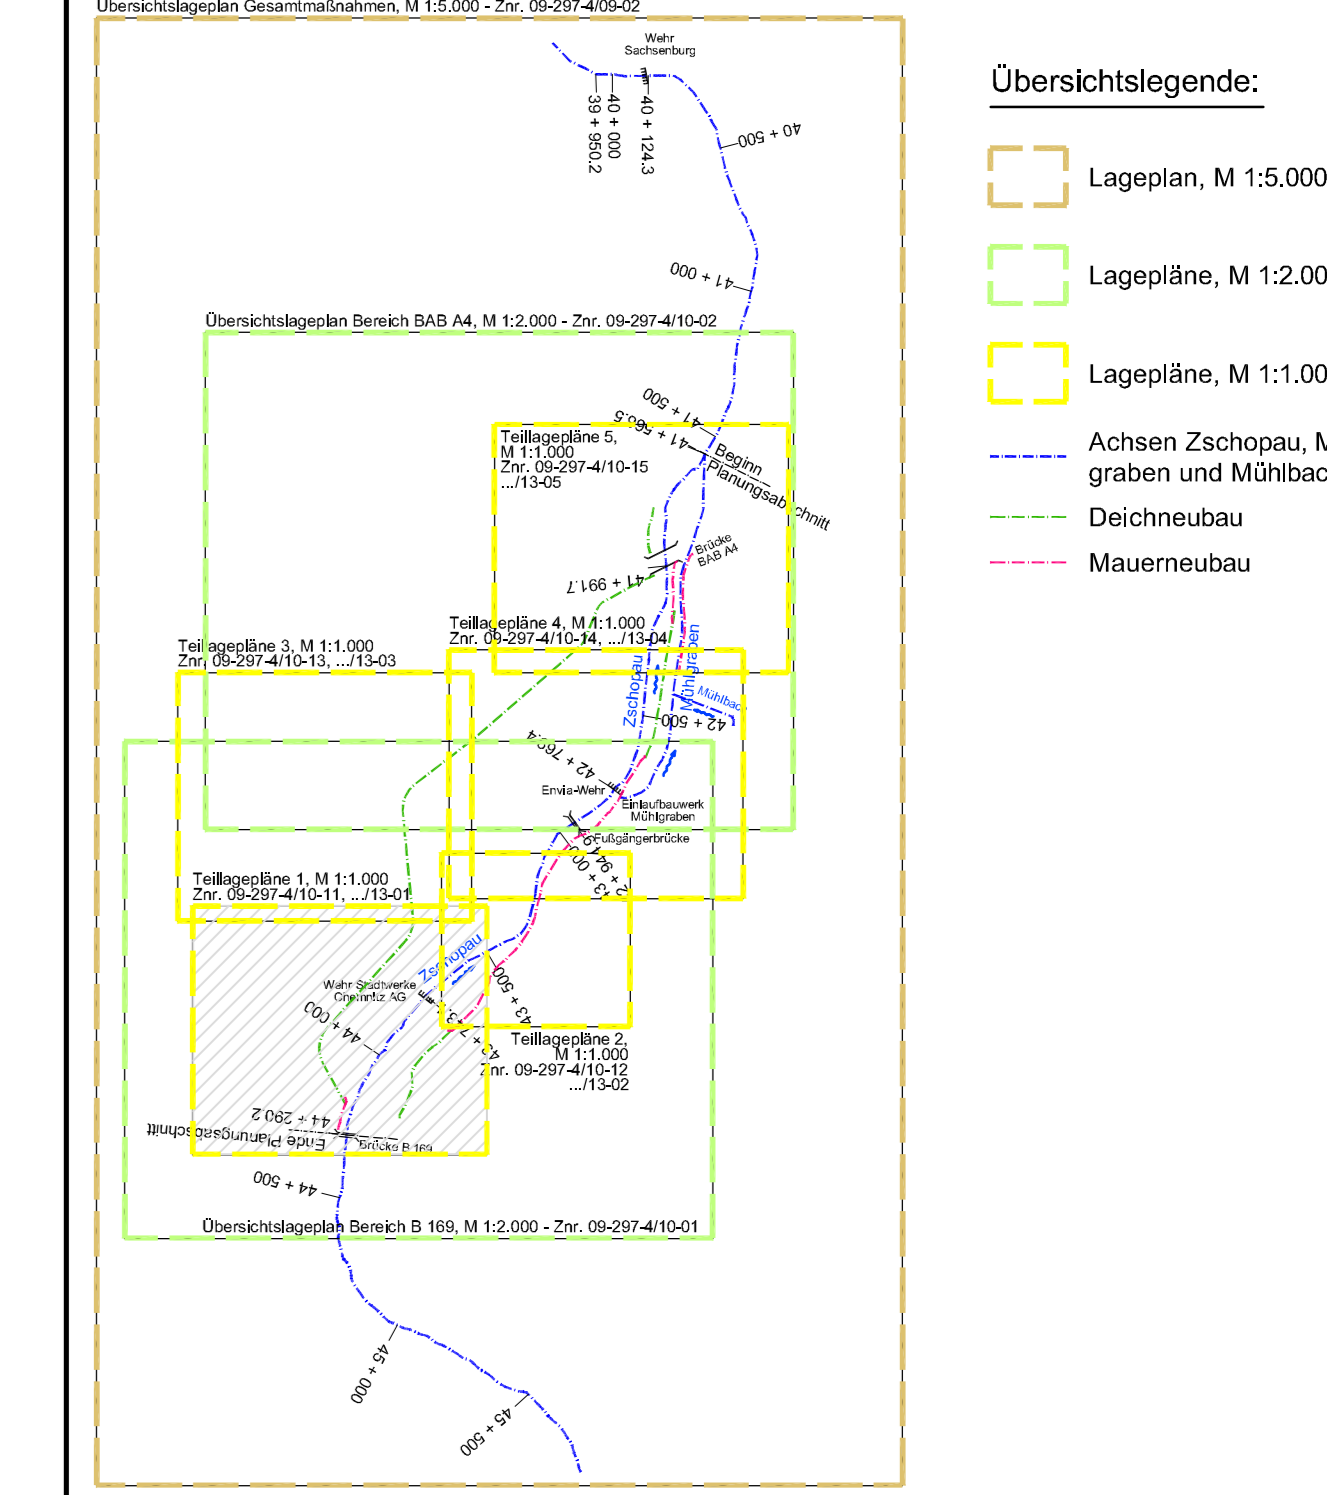

Änderungen				
Index	Datum	Name	Signum	Bemerkung
A				

Antragsteller: Landestalsperrenverwaltung des Freistaates Sachsen
 Bereich Freiburger Mulde / Zschopau
 Rammestraße 1A, 09114 Leipzig
 Tel.: 0372017010 Fax: 03720170103
 gpc: Hunger
 Leipzig, den 15.01.2010

Planfertiger: I W U GmbH
 Ingenieurbüro für Wasserbau und Umweltschutz
 Lichtenauer Straße 14a, 09117 Chemnitz
 Tel.: 0372281780 Fax: 0372281787
 gpc: Neuen
 Chemnitz, den 15.01.2010

Lagebezugs: RD 63
 Bereich: Mühlbachchen
 Gemarkung: Frankenberg, Gundersdorf, Niederlichtenau, Merzdorf

Höhenbezug: NN 78
 Gemarkung: Frankenberg, Lichtenau
 Flurstück:

Datum: 15.01.10
Name: Bothen
Unterschrift:

Umsetzung Hochwasserschutzkonzept an der Zschopau in Frankenberg und Niederlichtenau

Teilungsplan 1 - B169

Maßnahmenplan

Auftraggeber: 45-41196/50
 Phase: Genehmigungsplanung
 Unterlage: 38
 Znr.: 09-297-4/10-11
 Maßstab: 1:1.000
 Blatt: 1/1