


- Legende Neubau:**
- M 120.4** Hochwasserschutzmaßnahme mit Maßnahmennummer
  - M 120.1** Bauwerksnummer gem. Bauwerksverzeichnis Znr. 09-297-4/08-11 und ...08-12
  - M 120.1.1** Nummer der Einzelstelle gem. Vorzeichenen Einzelstellen, Znr. 09-297-4/08-13 und ...08-14
  - Deichneubau mit Deichkrone
  - Böschungflächen
  - Plateauflächen
  - Deichverteidigungs-Wartungsweg mit Bankett Betonpflasterdecke gem. Znr. 09-297-4/12-55
  - Deichüberfahrtszufahrtsweg mit Bankett Asphaltdecke gem. Znr. 09-297-4/12-53
  - Zufahrtsweg mit Bankett sandgeschlämte Schutzdecke
  - mögliche Rampenausführung, M 120\_1
  - Deichrückbau, M 120\_4
  - Mauernubau mit Böschungflächen
  - Plateauflächen
  - Spundwand mit Anschüttung, M 58
  - befestigter Grünstreifen
  - Erosionsschutz
  - Flächenauffüllung
  - Deichverteidigungs-Wartungsweg mit Bankett Betonpflasterdecke gem. Znr. 09-297-4/12-55
  - Böschungssicherung - begrünte Steinschüttung
  - Böschungssicherung - Steinsetz/Wasserbaufest
  - vollständiger Rückbau der Kleingartenanlage
  - Gebäude- und Anlagenrückbau
  - Grenze Altlastverdachtsfläche
  - Baumfällungen
  - Absperribelge für KFZ / Absperren
  - offener Graben / Mulde (M 120\_3, M 80)
  - Sickerleitungen/Grabenverrohrungen
  - Entwässerungsleitungen
  - Umverlegung Brauchwassertrasse Stadwerke Chemnitz AG
  - Umverlegung Mittelspannungskabel
  - D-km 2+048,76
  - WSP 252,76 (linker/rechter Deich)
  - WSP 253,10
  - WSP Zschopau bei HQ100
  - Bauwerkspläne M 1:500
  - Bauwerkspläne M 1:250
  - Bauwerkspläne M 1:100
  - Grenze Maßnahmen- und Berechnungsabschnitte
- Legende bauteilliche Nutzung:**
- Flächen für Baustelleneinrichtungen und bauteilliche Zufahrten
  - Transport- und Einbaueinrichtungen
  - bauteilliche Böschungsoberkante
  - bauteilliche Spundwand (M 60, M 46)
  - Grenzen der bauteillichen Nutzung
- Legende Bestand/allgemein:**
- Flurstücksgrenzen
  - Flurstücksnummern
  - vorhandene Geländehöhen
  - Bohrungen gemäß Baugrundgutachten U1 und U2
  - hydraulische Querprofile und Querschnitte
  - Flusskiometrierung
- Legende Versorgungsträger:**
- Hochspannungsfreileitung 110 kV
  - Mittelspannungseinstellung
  - Mittelspannungskabel 20 kV (Neuerlegung 2007)
  - Mittelspannungskabel
  - Niederspannungsfreileitung
  - Niederspannungseinstellung
  - Brauchwassertrasse DN 600 St, 2x Steurkabel Stadwerke Chemnitz AG
  - 2x Brauchwasserleitung PEHD 140x12,7 SDR11 2x Steurkabel, Lichtenauer Mineralquellen
  - Telefonkabel, andrilliert
  - Telefonkabel
  - Erdgas - Hochdruckleitung
  - Erdgas - Mitteldruckleitung
  - Erdgas - Niederdruckleitung
  - Abwasser
  - Trinkwasser
  - Ferngasleitungen/Steuerkabel der Verbundnetz Gas AG
  - Stahlleitung
  - TV-Kabel

**Bestandsvermessung:**  
 make\_int Vermessungsgesellschaft mbH, 09337 Hohenstein-Ernstthal, Conrad-Claud-Straße 13

- Verwendete Unterlagen:**
- U1 - Baugrundgutachten Frankenberg / Niederlichtenau, HWS Zschopau, Los 1, linkes Zschopauerufer Projekt-Nr.: 06-155, Auftragsnummer AG-45-6066/10 Ingenieurbüro Lutz Wolke, Hausweg 19 / 04600 Altenburg, vom 21.04.2008
  - U2 - Ergebnisbericht "Erstellung einer Zustandsanalyse für bestehende Hochwasserschutzliche im Zuständigkeitsbereich des Betriebes Freiburger Mulde/Zschopau - Los 5 Deiche an der Zschopau in Frankenberg im Zuständigkeitsbereich der Flussmeister Chemnitz - Deichabschnitt Niederlichtenau-C4, Projekt-Nr.: 0606 SA C & E Consulting and Engineering GmbH, Jagdschänkenstraße 52 / 09117 Chemnitz vom 09.03.2007
  - U3 - Ergebnisbericht "Baugrund- und Bauwerksuntersuchung im Rahmen der Hochwasserschutzmaßnahmen im Stadtgebiet Frankenberg/Niederlichtenau, Auftragsnummer: 2.302.0851, Projekt-Nr.: 048.07.BC C & E Consulting and Engineering GmbH, Jagdschänkenstraße 52 / 09117 Chemnitz vom 16.04.2008

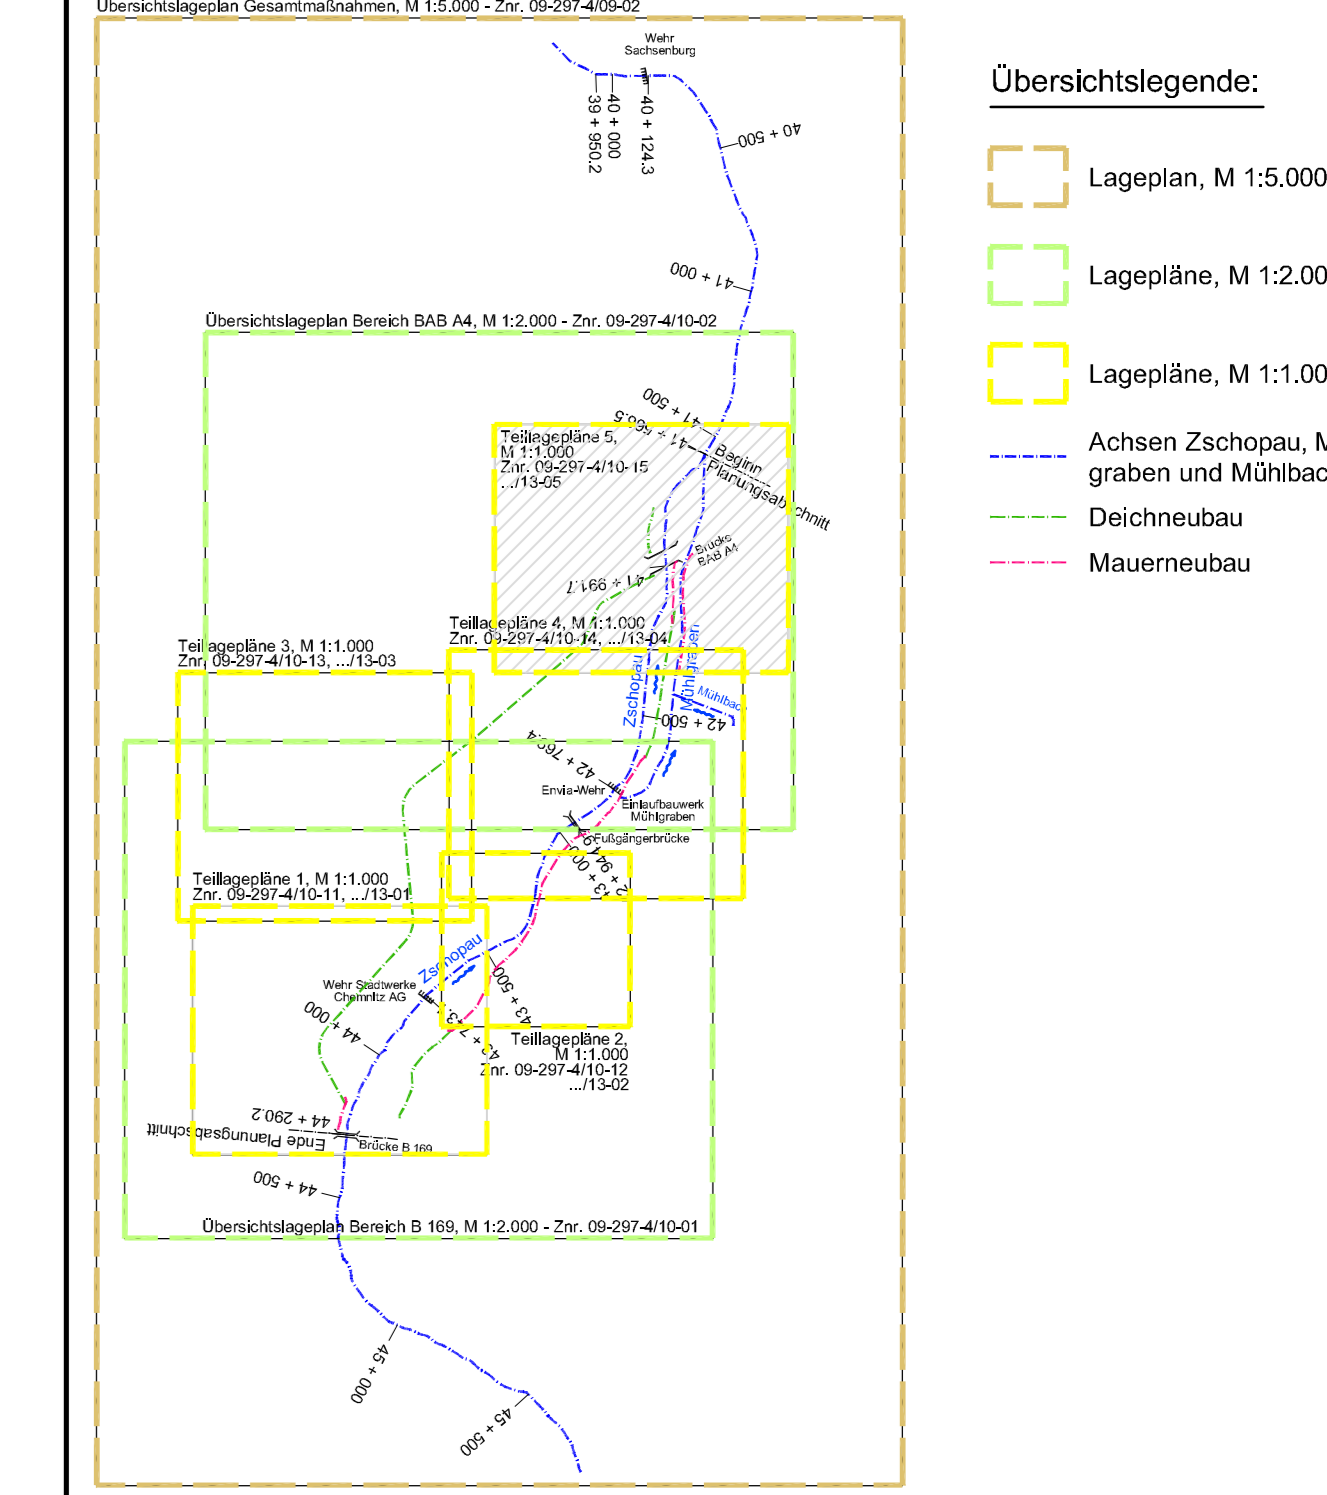

Änderungen			
Index	Datum	Name	Bemerkung
A			
B			

**Antragsteller:** Landestalsperrenverwaltung des Freistaates Sachsen  
 Betriebs Freiburger Mulde / Zschopau  
 Flurstück-Nr.: 04-014 Landstsp  
 Tel.: 0372281780 Fax: 0372281787  
 per. Hunger  
 Chemnitz, den 15.01.2010

**Planfertiger:** I W U GmbH  
 Ingenieurbüro f. Wasserbau- und Umweltschutz  
 Löbnerstraße 14a, 09117 Chemnitz  
 Tel.: 0372281780 Fax: 0372281787  
 per. Neuen  
 Chemnitz, den 15.01.2010

**Lagebezug:** RD 63  
 Landes: Mittelsachsen  
 Gemarkung: Frankenberg, Gundersdorf, Niederlichtenau, Merzdorf  
 Flurstück:

**Höhenbezug:** NN 76  
 Gemarkung: Frankenberg, Lichtenau  
 Flurstück:

**Umsetzung Hochwasserschutzkonzept an der Zschopau in Frankenberg und Niederlichtenau**

**Teillegendeplan 5 - Brücke BAB A4**

**Maßnahmenplan**

**Auftrag-Nr.:** 45-41196/50  
 Phase: Genehmigungsplanung  
 Datum: 15.01.10  
 Bearb.: 15.01.10  
 Gepr.: 15.01.10  
 Nieren

**Unterlage:** 38  
 Unterlage: 38  
 Znr.: 09-297-4/10-15

**Maßstab:** 1:1.000  
**Blatt:** 1/10

29741000.dwg