



# Regelquerschnitt Deich links, M 120\_2

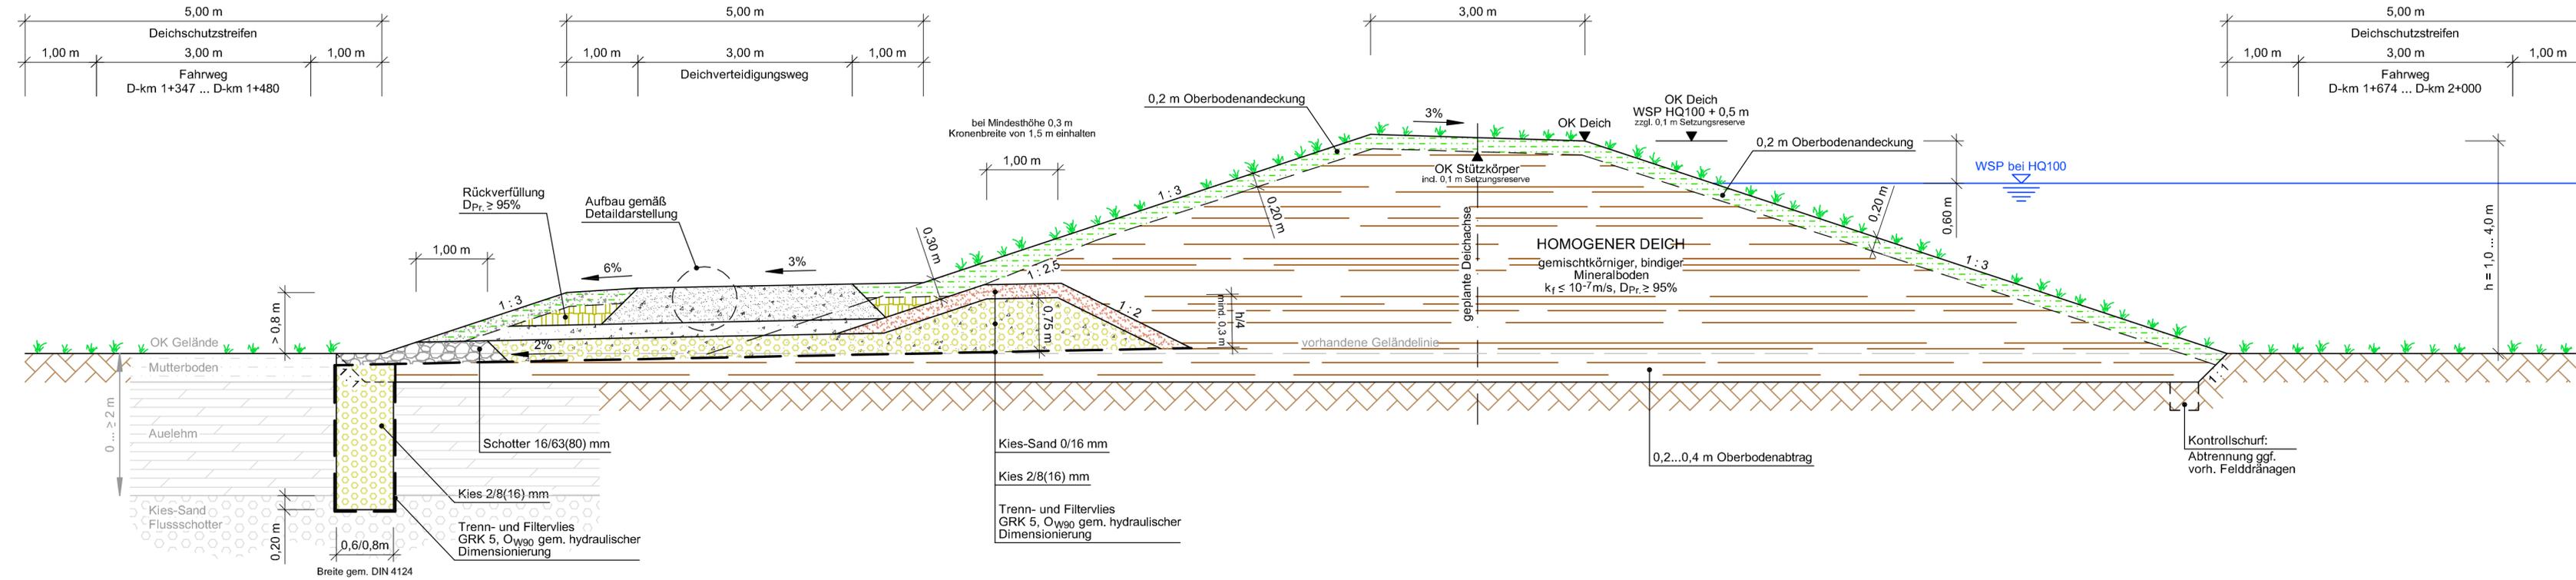

# Detaildarstellung, M 1 : 20

## Regelquerschnitt Aufbau Deichverteidigungsweg

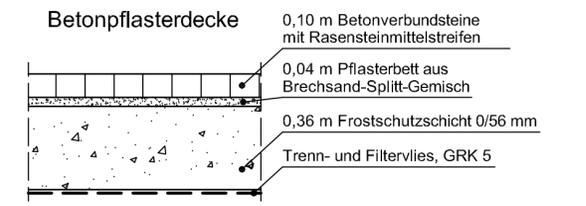

Änderungen				
Index	Datum	Name	Signum	Bemerkung
A				
B				

<b>Antragsteller</b>	Landestalsperrenverwaltung des Freistaates Sachsen Betrieb Freiburger Mulde / Zschopau Rauenstein 6A, 09514 Lengfeld Tel.: 037367/310-10 Fax: 037367/310-30 gez. Hunger Lengfeld, den 15.01.2010		
<b>Planfertiger</b>	I W U GmbH Ingenieurbüro f. Wasserbau- und Umweltplanung Löbenhainer Straße 18a, 09247 Chemnitz Tel.: 03722/817 850 Fax: 03722/817 877 gez. Nieren Chemnitz, den 15.01.2010		
<b>Lagebezug:</b> RD 83	<b>Höhenbezug:</b> HN 76		
<b>Landkreis:</b> Mittelsachsen	<b>Gemeinde:</b> Frankenberg, Lichtenau		
<b>Gemarkung:</b> Frankenberg, Gunnersdorf, Niederlichtenau, Merzdorf	<b>Flurstück:</b>		
<b>Datum</b>	<b>Name</b>	<b>Unterschrift</b>	Umsetzung Hochwasserschutzkonzept an der Zschopau in Frankenberg und Niederlichtenau
Gezei. 15.01.10	Bothen		
Bearb. 15.01.10	Münch		
Gepr. 15.01.10	Nieren		Regelquerschnitt Deich links, M 120_2
<b>Auftragsnr.:</b> 45-41196/50	<b>Unterlage:</b> 4B	<b>Maßstab</b>	<b>Blatt</b>
<b>Phase:</b> Genehmigungsplanung	<b>Znr.:</b> 09-297-4/12-41	1 : 50 / 1 : 20	970x297 Bl.