

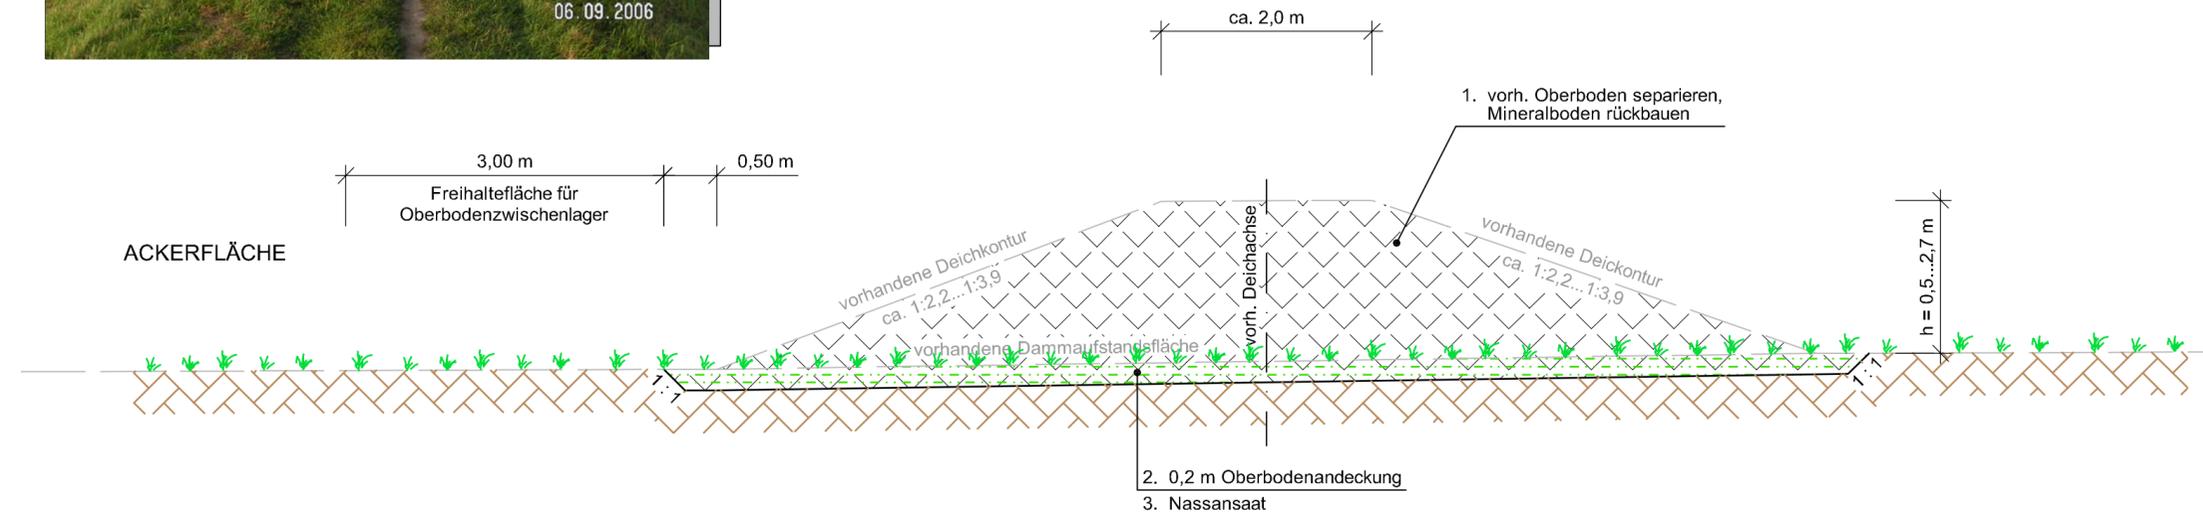
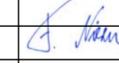


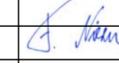

### Regelquerschnitt Deichrückbau links, M 120\_4

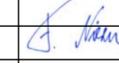

| Änderungen |       |      |        |           |
|------------|-------|------|--------|-----------|
| Index      | Datum | Name | Signum | Bemerkung |
| A          |       |      |        |           |
| B          |       |      |        |           |

| <b>Antragsteller</b><br><br>Landestalsperrenverwaltung des Freistaates Sachsen<br>Betrieb Freiburger Mulde / Zschopau<br>Rauenstein 6A, 09514 Lengfeld<br>Tel.: 037367/310-10 Fax: 037367/310-30  | gez. Hunger<br>Lengfeld, den 15.01.2010  |  |   |              |        |          |        |  |        |          |       |  |      |          |        |   |   |  |  |
|--|--|---|---|--------------|--------|----------|--------|--|--------|----------|-------|--|------|----------|--------|---|---|--|--|
| <b>Planfertiger</b><br><br>Ingenieurbüro f. Wasserbau- und Umweltplanung<br>Löbenhainer Straße 18a, 09247 Chemnitz<br>Tel.: 03722/817 850 Fax: 03722/817 877  | gez. Nieren<br>Chemnitz, den 15.01.2010  |   |   |              |        |          |        |  |        |          |       |  |      |          |        |   |   |  |  |
| <b>Lagebezug:</b> RD 83<br><b>Landkreis:</b> Mittelsachsen<br><b>Gemarkung:</b> Frankenberg, Gunnersdorf;<br>Niederlichtenau, Merzdorf   | <b>Höhenbezug:</b> HN 76<br><b>Gemeinde:</b> Frankenberg, Lichtenau<br><b>Flurstück:</b> |   |   |              |        |          |        |  |        |          |       |  |      |          |        |   |   |  |  |
| <table border="1"> <thead> <tr> <th></th> <th>Datum</th> <th>Name</th> <th>Unterschrift</th> </tr> </thead> <tbody> <tr> <td>Gezei.</td> <td>15.01.10</td> <td>Bothen</td> <td></td> </tr> <tr> <td>Bearb.</td> <td>15.01.10</td> <td>Münch</td> <td></td> </tr> <tr> <td>Gep.</td> <td>15.01.10</td> <td>Nieren</td> <td></td> </tr> </tbody> </table> |  | Datum   | Name  | Unterschrift | Gezei. | 15.01.10 | Bothen |  | Bearb. | 15.01.10 | Münch |  | Gep. | 15.01.10 | Nieren |  | Umsetzung Hochwasserschutzkonzept<br>an der Zschopau in Frankenberg und Niederlichtenau<br><br>Regelquerschnitt Deichrückbau links, M 120_4 |  |  |
|  | Datum  | Name  | Unterschrift  |              |        |          |        |  |        |          |       |  |      |          |        |   |   |  |  |
| Gezei.   | 15.01.10   | Bothen  |   |              |        |          |        |  |        |          |       |  |      |          |        |   |   |  |  |
| Bearb.   | 15.01.10   | Münch   |   |              |        |          |        |  |        |          |       |  |      |          |        |   |   |  |  |
| Gep.   | 15.01.10   | Nieren  |  |              |        |          |        |  |        |          |       |  |      |          |        |   |   |  |  |
| <b>Auftragsnr.:</b> 45-41196/50<br><b>Phase:</b> Genehmigungsplanung   | <b>Unterlage:</b> 4B<br><b>Znr.:</b> 09-297-4/12-43                                      | <b>Maßstab</b><br>1 : 50  | <b>Blatt</b><br>750x297 Bl.   |              |        |          |        |  |        |          |       |  |      |          |        |   |   |  |  |