



Regelquerschnitt Schacht S-L1, M 120_1
Draufsicht

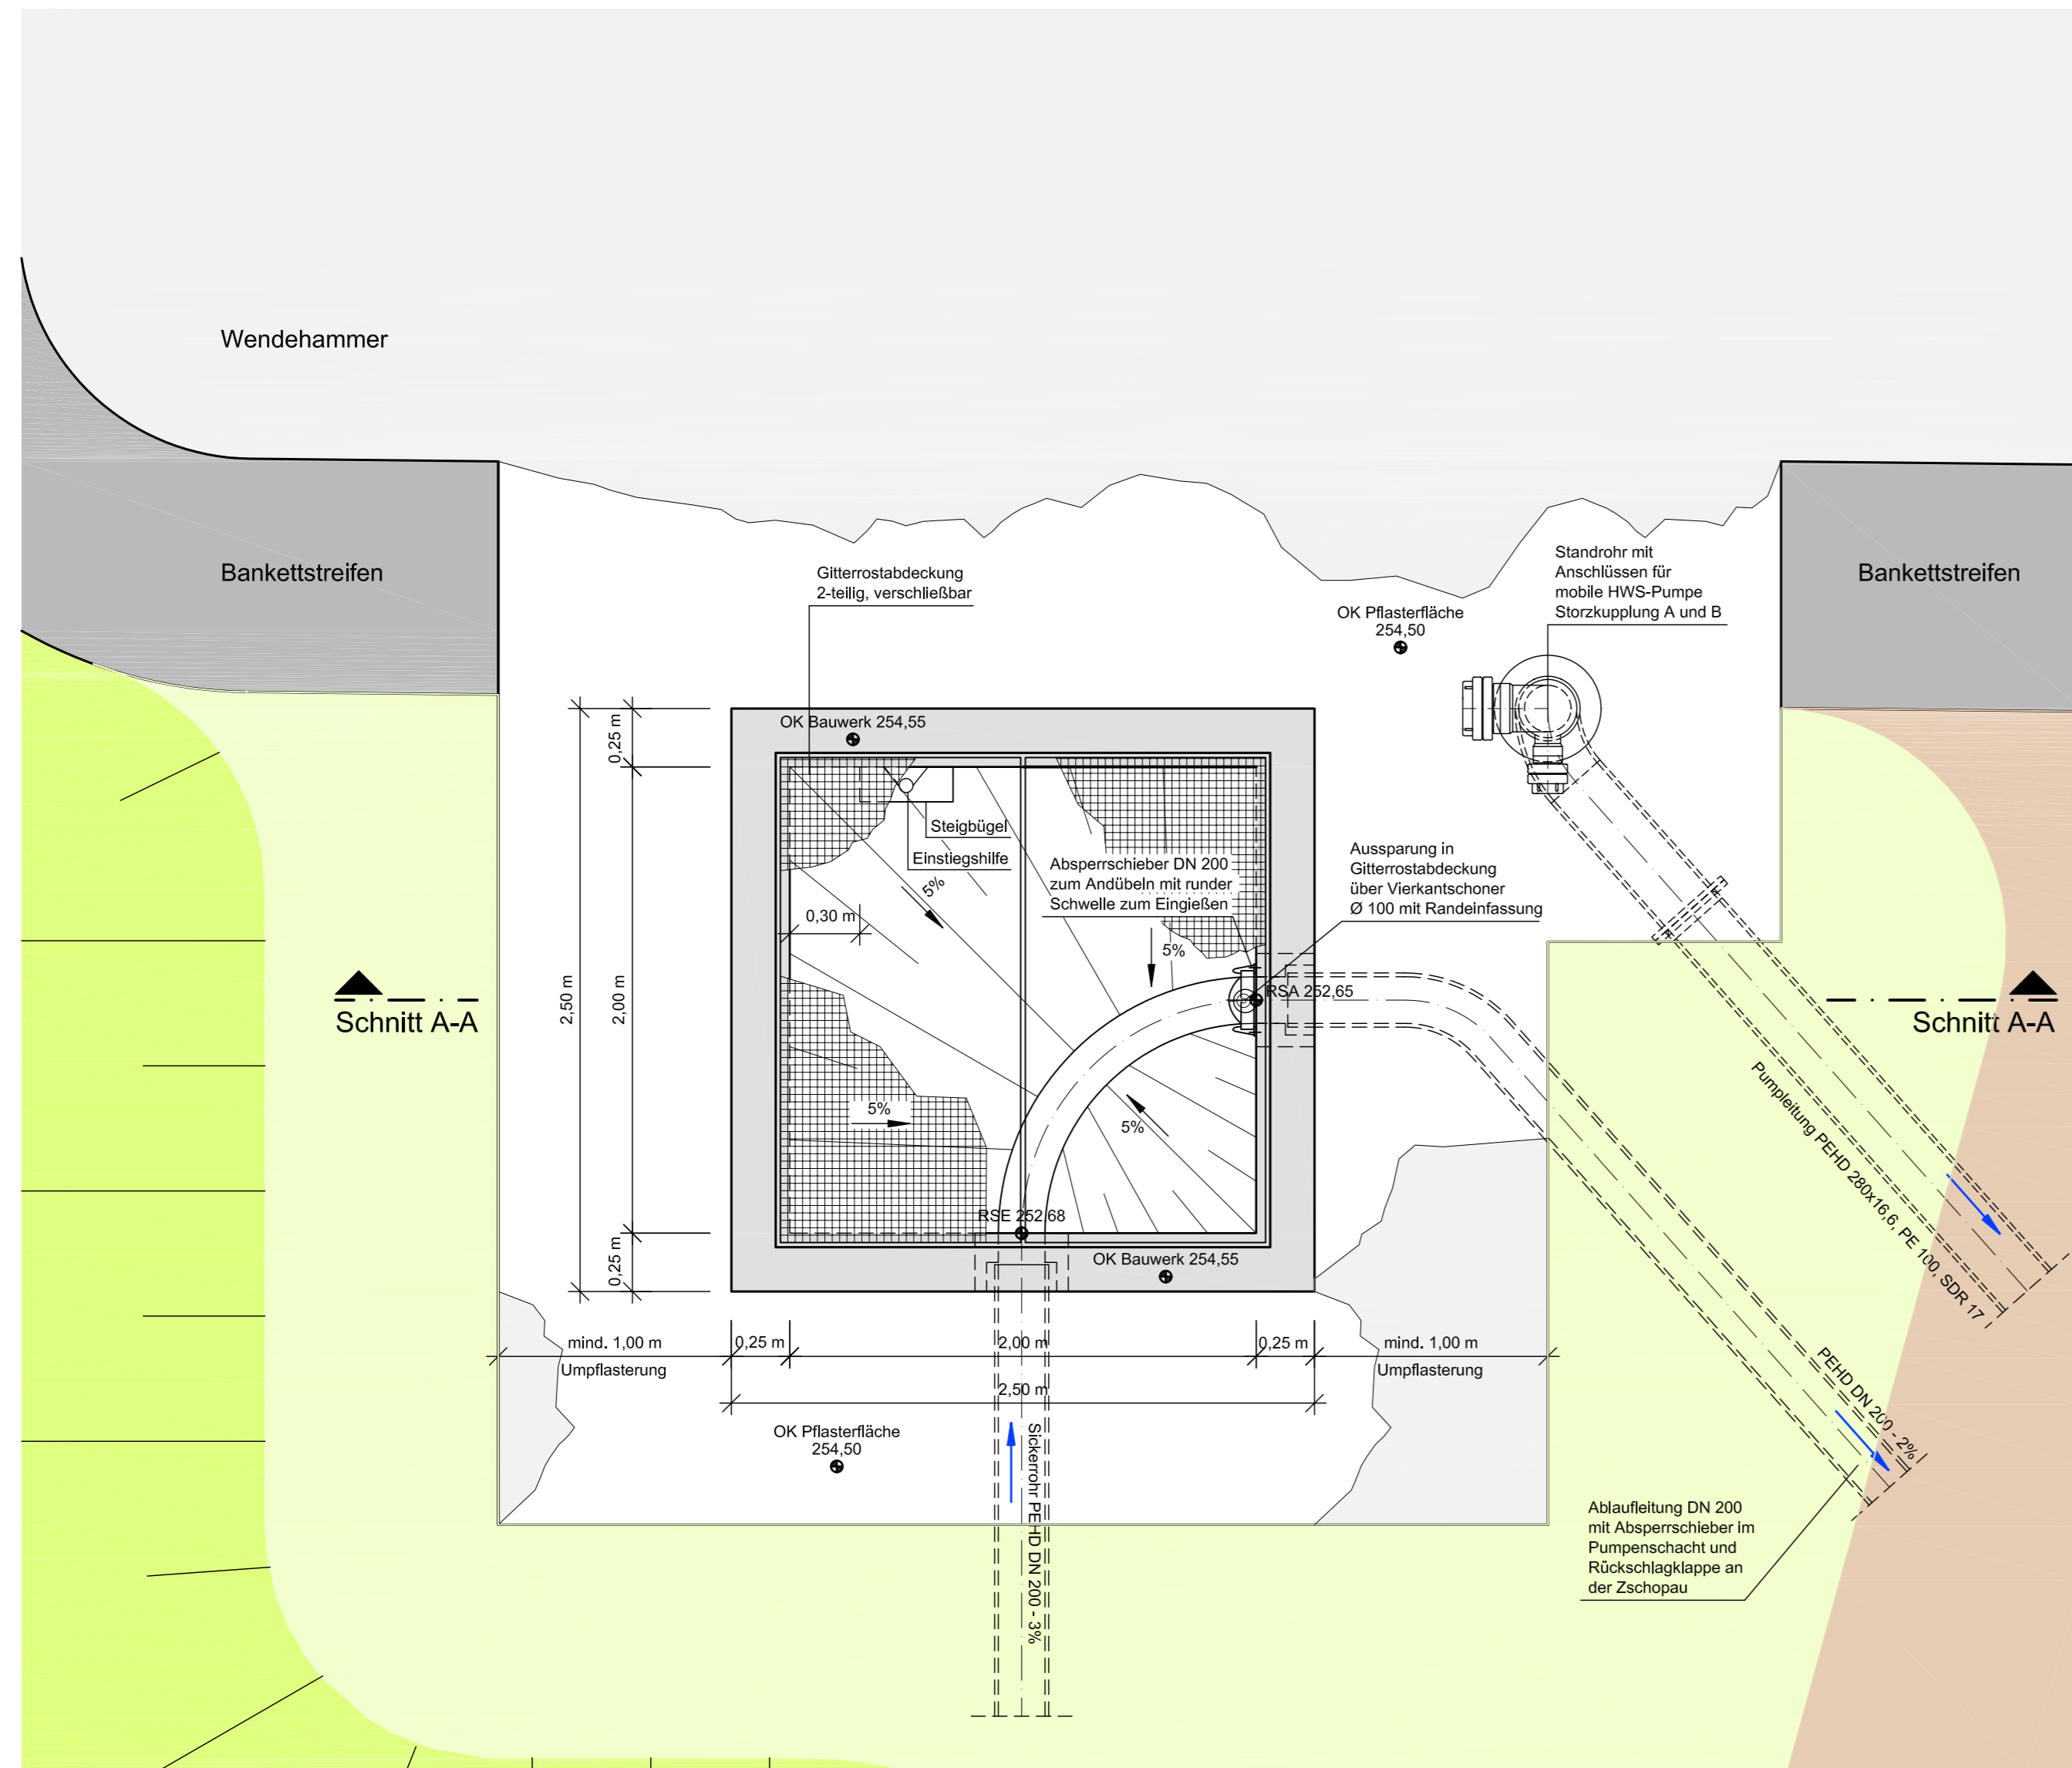

Regelquerschnitt Schacht S-L1, M 120_1
Schnitt A-A

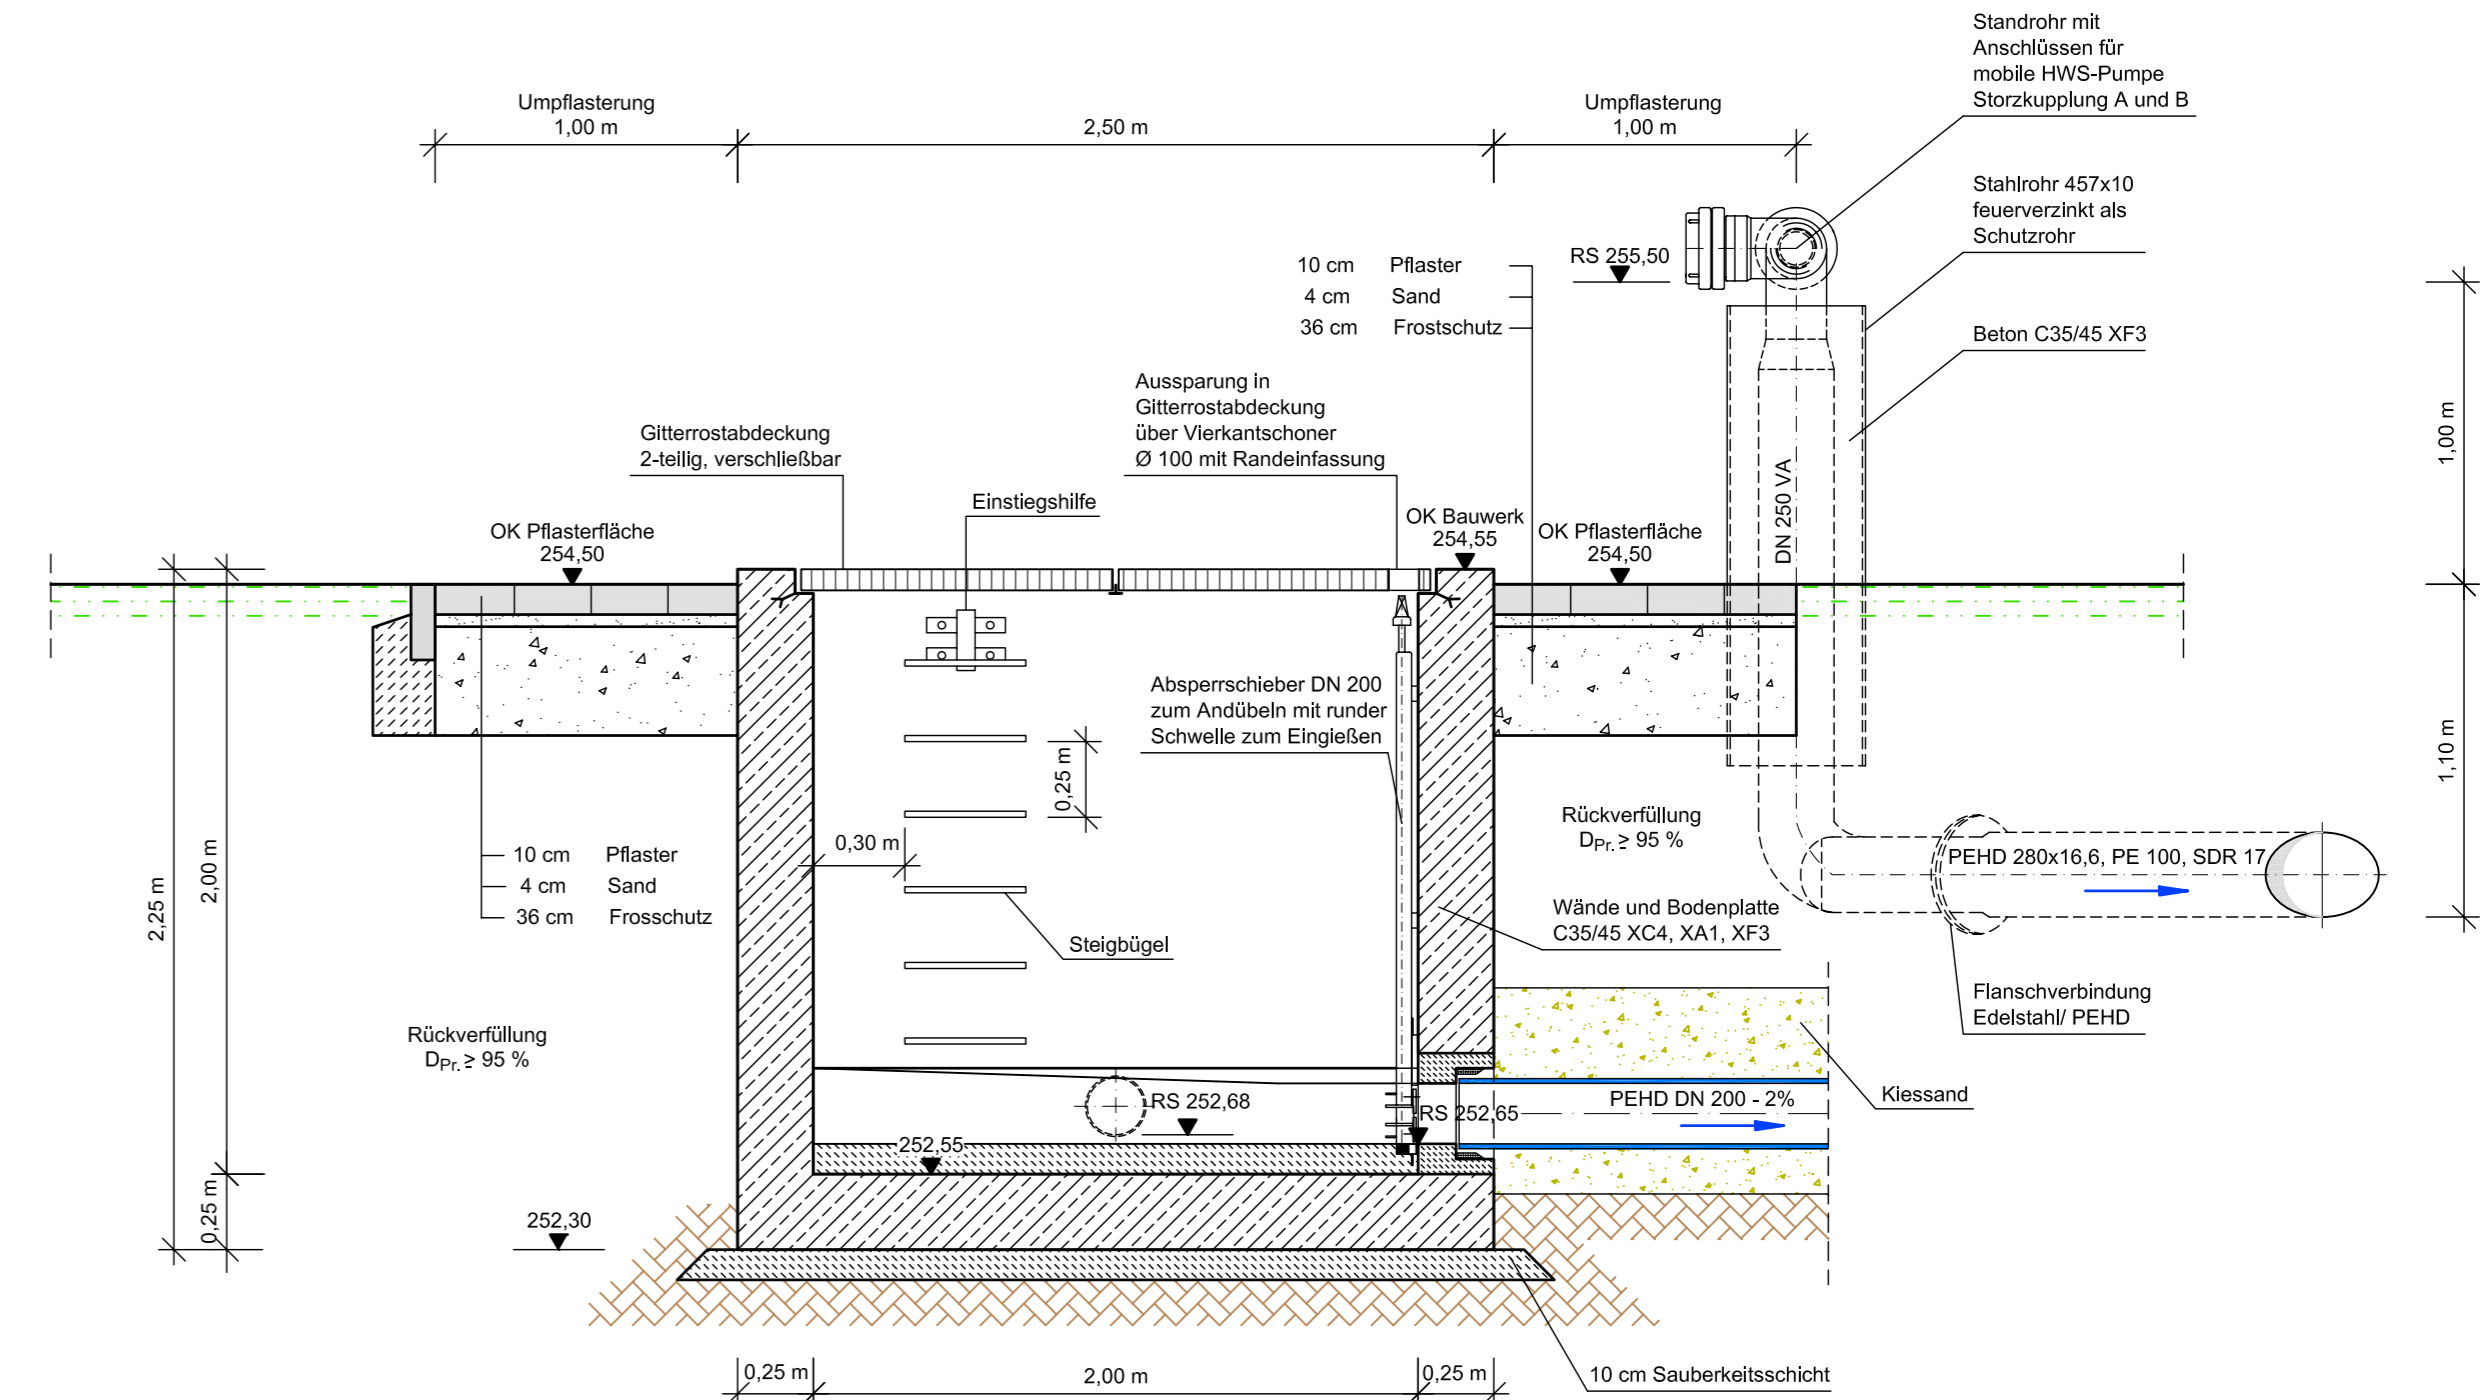

Änderungen				
Index	Datum	Name	Signum	Bemerkung
A				
B				

Antragsteller	Landestalsperrenverwaltung des Freistaates Sachsen Betrieb Freiburger Mulde / Zschopau Rauenstein 6A, 09514 Lengfeld Tel.: 037367/310-10 Fax: 037367/310-30		
Planfertiger	I W U GmbH Ingenieurbüro f. Wasserbau- und Umweltplanung Löbenhainer Straße 18a, 09247 Chemnitz Tel.: 03722/817 850 Fax: 03722/817 877		
Lagebezug:	RD 83	Höhenbezug: HN 76	
Landkreis:	Mittelsachsen	Gemeinde: Frankenberg, Lichtenau	
Gemarkung:	Frankenberg, Gunnersdorf; Niederlichtenau, Merzdorf	Flurstück:	
Gez.	15.01.10 Leopold	Umsetzung Hochwasserschutzkonzept an der Zschopau in Frankenberg und Niederlichtenau	
Bearb.	15.01.10 Münch	Regelquerschnitt Schacht S-L1, M 120_1	
Gepr.	15.01.10 Nieren		
Auftragsnr.:	45-41196/50	Unterlage:	4B
Phase:	Genehmigungsplanung	Znr.:	09-297-4/12-45
		Maßstab	1 : 25
		Blatt	900x400 Bl.