


Regelquerschnitt Deichverteidigungsweg links, M 120_2

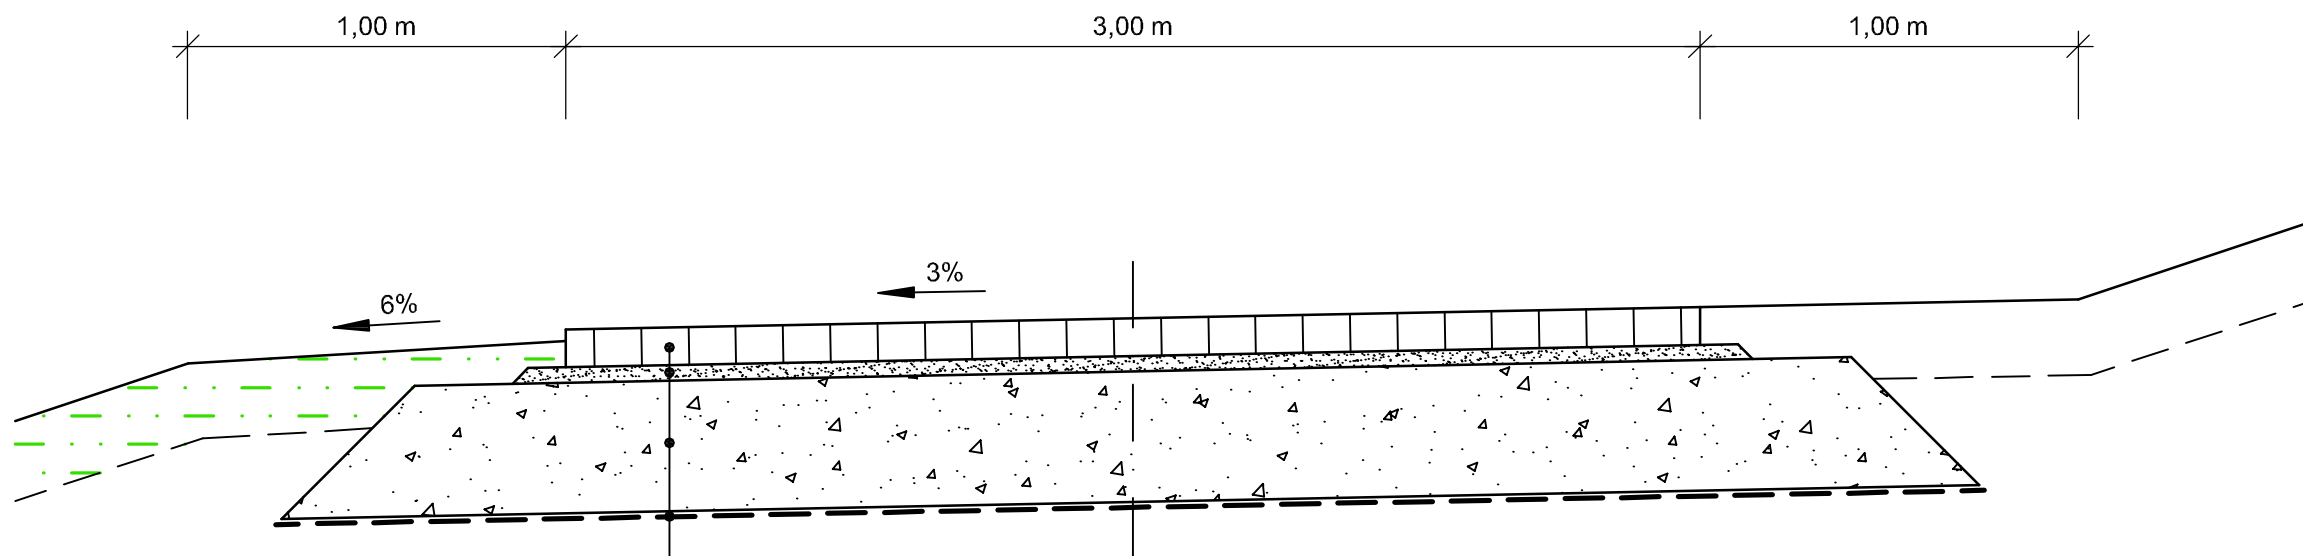


- 0,10 m Betonverbundsteine (Kombination aus Großformat-Verbundsteinen mit Rasensteinmittelstreifen)
- 0,04 m Pflasterbett aus Brechsand-Splitt-Gemisch
- 0,36 m Frostschutzschicht 0/56 mm
- Trenn- und Filtervlies, GRK 5

Beispielbild:



Verlegeschema:

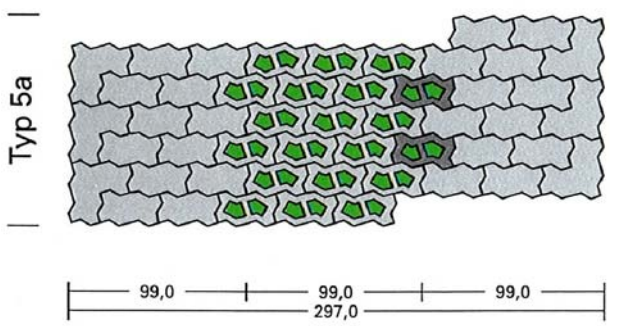

Änderungen				
Index	Datum	Name	Signum	Bemerkung
A				
B				
Antragsteller				
		Landestalsperrenverwaltung des Freistaates Sachsen Betrieb Freiburger Mulde / Zschopau Rauenstein 6A, 09514 Lengfeld Tel.: 037367/310-10 Fax: 037367/310-30		
		gez. Hunger Lengfeld, den 15.01.2010		
Planfertiger				
		I W U GmbH Ingenieurbüro f. Wasserbau- und Umweltplanung Löbenhainer Straße 18a, 09247 Chemnitz Tel.: 03722/817 850 Fax: 03722/817 877		
		gez. Nieren Chemnitz, den 15.01.2010		
Lagebezug: RD 83		Höhenbezug: HN 76		
Landkreis: Mittelsachsen		Gemeinde: Frankenberg, Lichtenau		
Gemarkung: Frankenberg, Gunnersdorf; Niederlichtenau, Merzdorf		Flurstück:		
	Datum	Name	Unterschrift	Umsetzung Hochwasserschutzkonzept an der Zschopau in Frankenberg und Niederlichtenau Regelquerschnitt Deichverteidigungsweg links, M 120_2
Gezei.	15.01.10	Bothen		
Bearb.	15.01.10	Münch		
Gepr.	15.01.10	Nieren		
Auftragsnr.: 45-41196/50		Unterlage: 4B		Maßstab
Phase: Genehmigungsplanung		Znr.: 09-297-4/12-55		M 1 : 20
				Blatt A3 Bl.