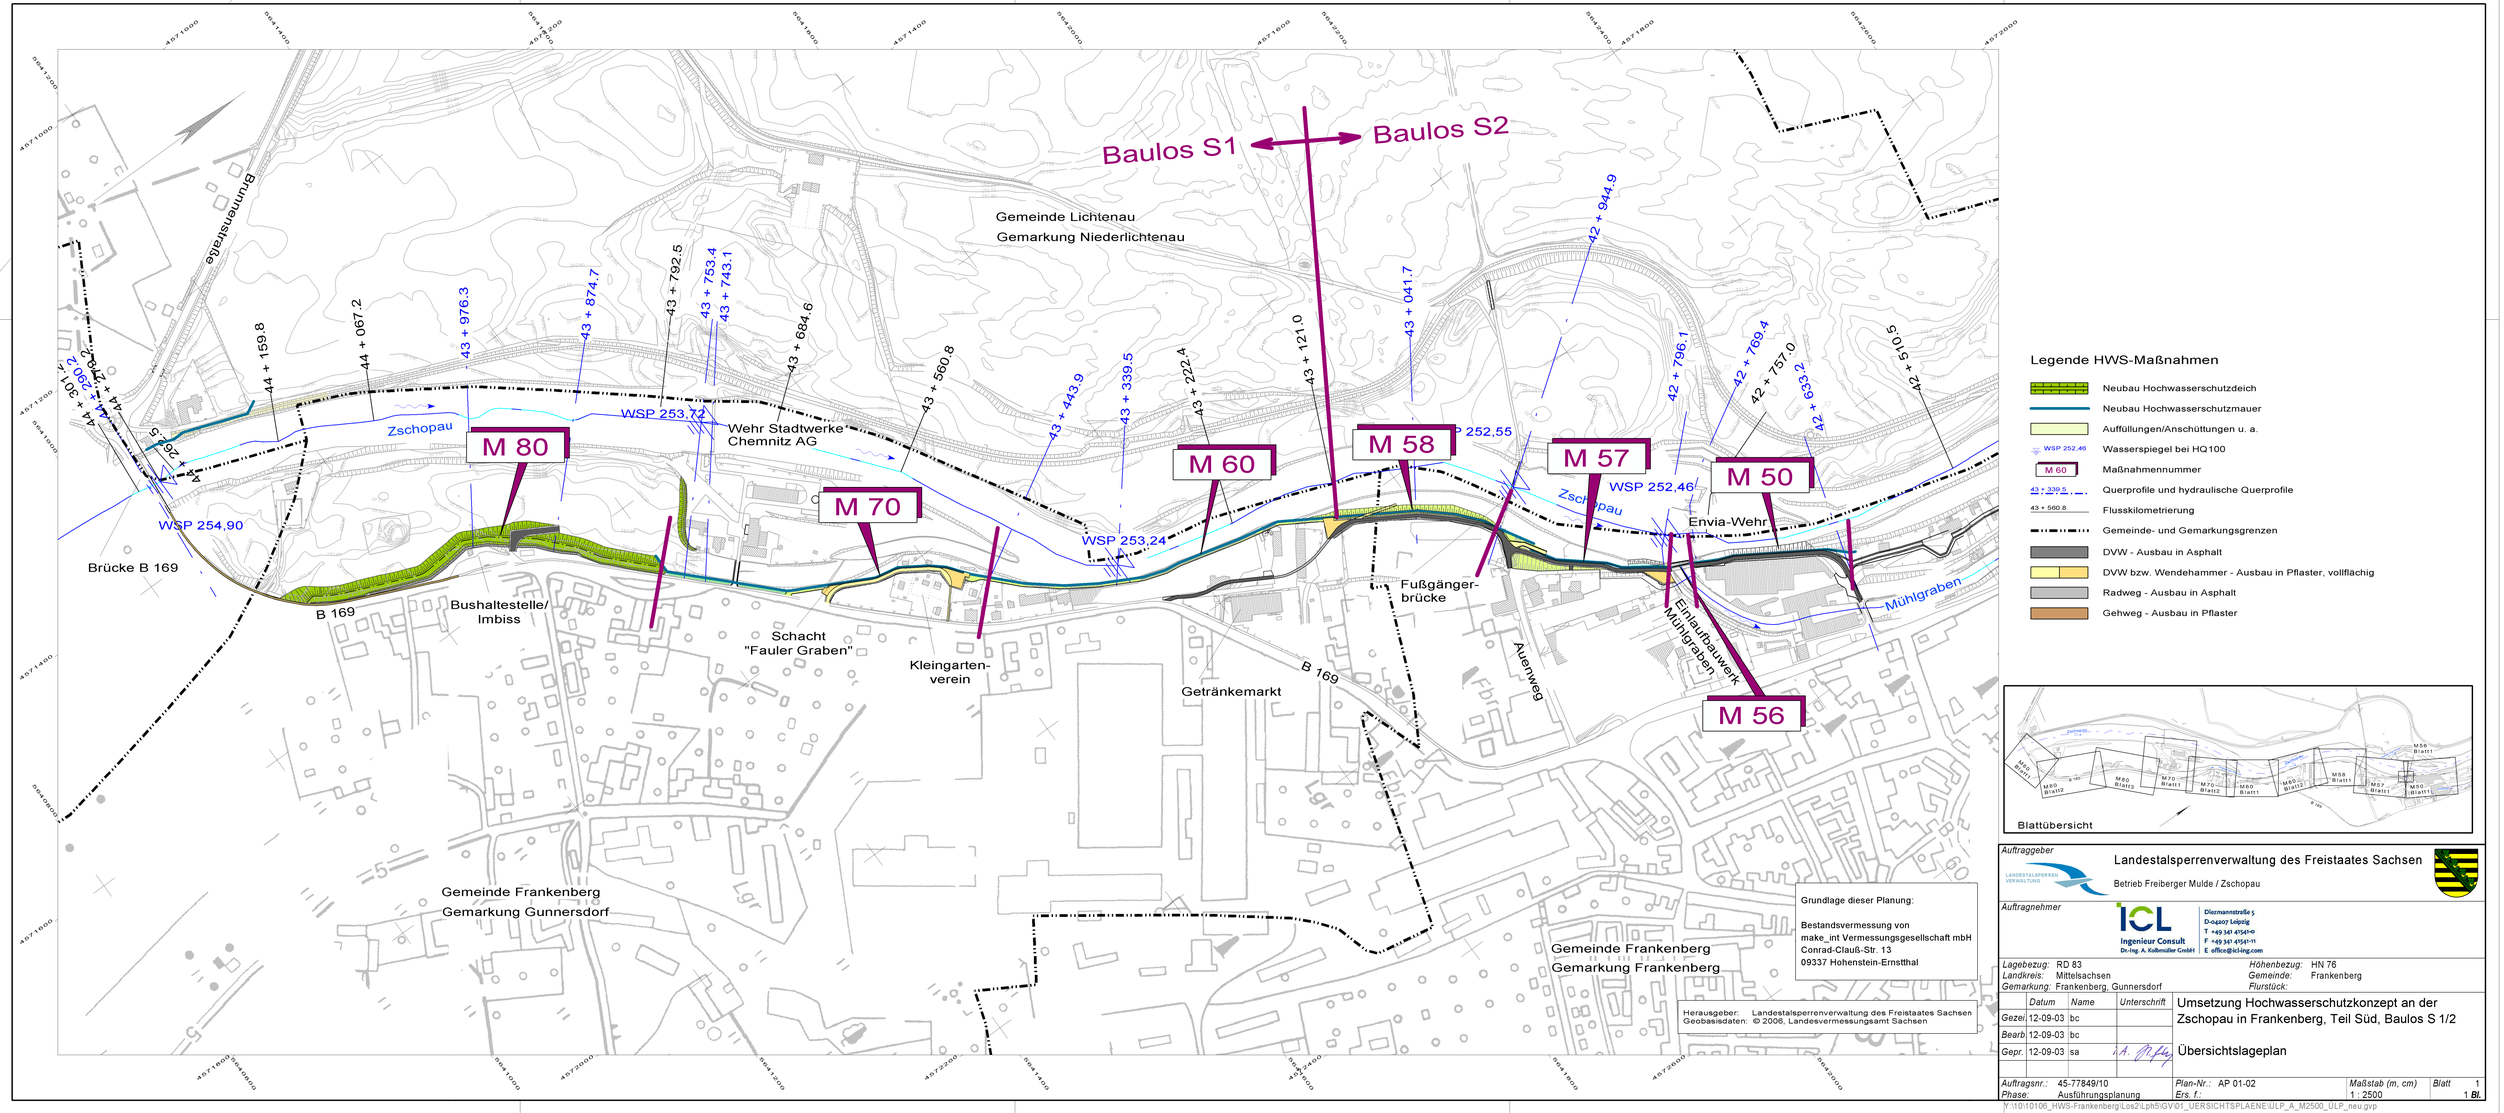

Legende HWS-Maßnahmen

- Neubau Hochwasserschutzdeich
- Neubau Hochwasserschutzmauer
- Auffüllungen/Anschüttungen u. a.
- WSP 252,46 — Wasserspiegel bei HQ100
- M 60 — Maßnahmennummer
- 43 + 339,5 — Querprofile und hydraulische Querprofile
- 43 + 560,8 — Flusskilometrierung
- Gemeinde- und Gemarkungsgrenzen
- DVW - Ausbau in Asphalt
- DVW bzw. Wendehammer - Ausbau in Pflaster, vollflächig
- Radweg - Ausbau in Asphalt
- Gehweg - Ausbau in Pflaster

Grundlage dieser Planung:

Bestandsvermessung von
make_int Vermessungsgesellschaft mbH
Conrad-Clauß-Str. 13
09337 Hohenstein-Ernstthal

Herausgeber: Landestalsperrenverwaltung des Freistaates Sachsen
Geobasisdaten: © 2006, Landesvermessungsamt Sachsen

Auftraggeber
Landestalsperrenverwaltung des Freistaates Sachsen
Betrieb Freiberger Mulde / Zschopau

Auftragnehmer
ICL Ingenieur Consult Dr.-Ing. A. Kolbmüller GmbH
Diezmannstraße 5
D-04207 Leipzig
T +49 341 47541-0
F +49 341 47541-11
E office@icl-leg.com

Lagebezug: RD 83 — *Höhenbezug:* HN 76
Landkreis: Mittelsachsen — *Gemeinde:* Frankenberg
Gemarkung: Frankenberg, Gunnersdorf — *Flurstück:*

	Datum	Name	Unterschrift
Gezei.	12-09-03	bc	
Bearb	12-09-03	bc	
Gepr.	12-09-03	sa	

Umsetzung Hochwasserschutzkonzept an der Zschopau in Frankenberg, Teil Süd, Baulos S 1/2

Übersichtslageplan

Auftragsnr.: 45-77849/10 — *Plan-Nr.:* AP 01-02 — *Maßstab (m, cm)* — *Blatt* 1
Phase: Ausführungsplanung — *Ers. f.:* — 1 : 2500 — 1 *Bl.*

Y:\10\10106_HWS-Frankenberg\Los2\Lph5\GV\01_UERSICHTSPLAENE\ULP_A_M2500_ULP_neu.gvp