QP 1 0+000,00m - M 60

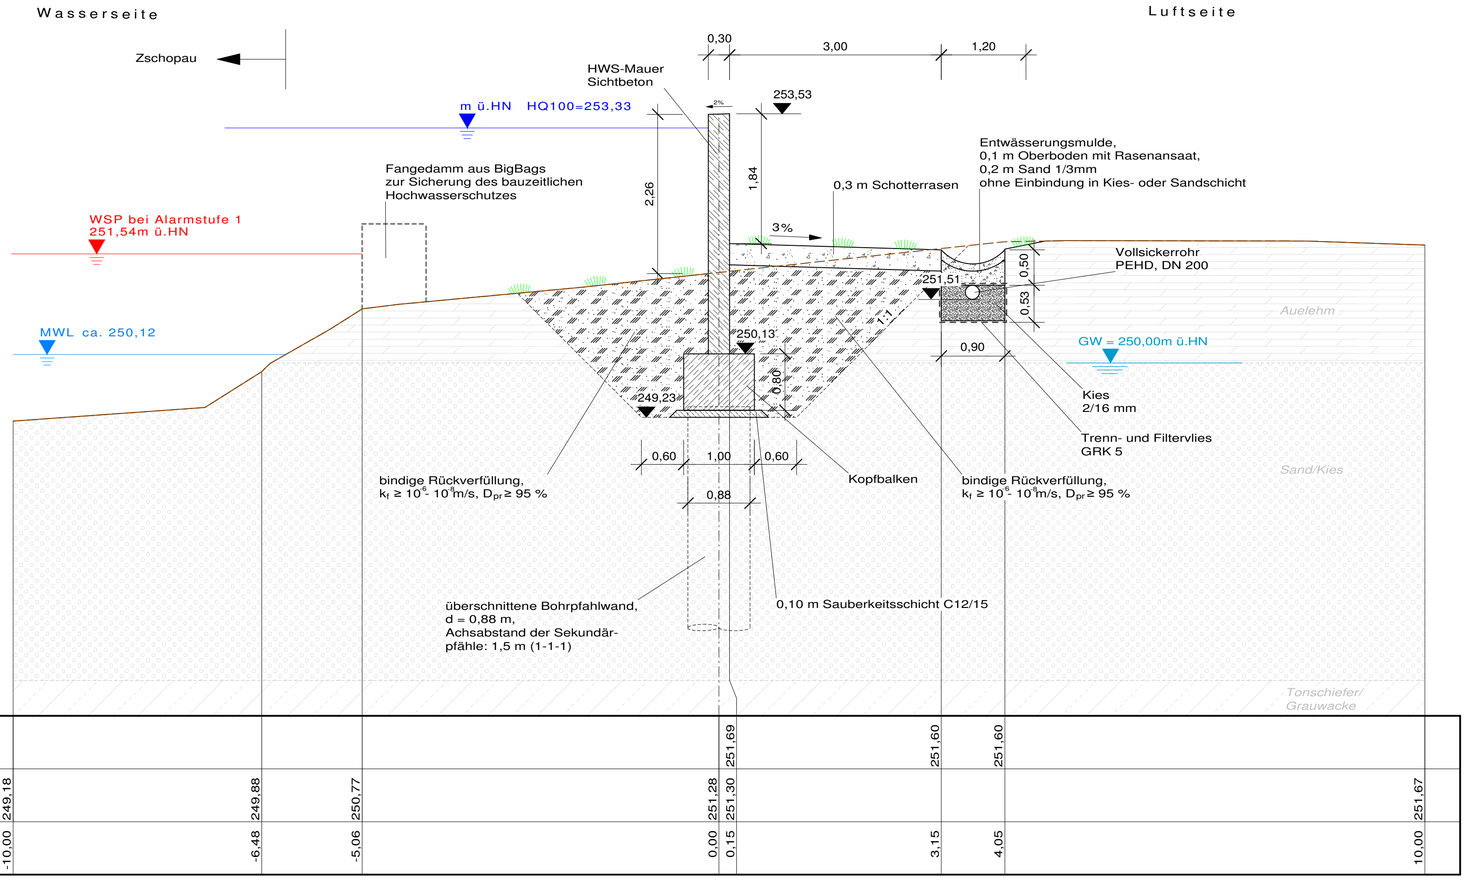

Station	-10,00	-6,48	-5,06	0,00	0,15	3,15	4,05	10,00
OK Grünstreifen				251,69		251,60	251,60	
OK Bestand	249,18	249,88	250,77	251,28	251,30			251,67

Zugehörige Zeichnungen:

AP 03-05	Lage- und Höhenplan, Planung M 60
AP 06-07	Absteckplan Bohrpfähle/HWS-Mauer M 60
AP 06-08	Absteckplan DVW/Drainage M 60
AP 07-04	Längsschnitt HWS-Anlage M 60
AP 08-04	Längsschnitt bef. Grünstreifen M 60
AP 09-04	Längsschnitt Drainage M 60
AP 500ff	Schal- und Bewehrungspläne

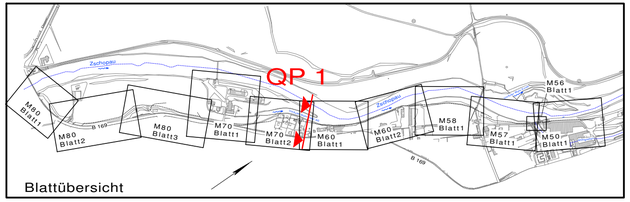

Auftraggeber

Landestalsperrenverwaltung des Freistaates Sachsen

Betrieb Freiberger Mulde / Zschopau

Auftragnehmer

ICL Ingenieur Consult Dr.-Ing. A. Kolbmüller GmbH
Diezmannstraße 5
D-04207 Leipzig
T +49 341 41541-0
F +49 341 41541-11
E office@icl-ing.com

Lagebezug: RD 83 *Höhenbezug:* HN 76
Landkreis: Mittelsachsen *Gemeinde:* Frankenberg
Gemarkung: *Flurstück:*

	Datum	*Name*	*Unterschrift*
Gezei.	12-07-05	bc/vg	
Bearb.	12-07-05	bc	
Gepr.	12-07-05	sa	

Umsetzung Hochwasserschutzkonzept an der Zschopau in Frankenberg, Teil Süd, Baulos S 1

Querprofil 1 - M 60
Station 0+000,00 m

Auftragsnr.: 45-77849/10 *Plan-Nr.:* AP 10-05 *Maßstab (m, cm)* 1 : 50 *Blatt* 1 *Bl.* 7

Phase: Ausführungsplanung *Ers. f.:*

Y:\10\10106_HWS-Frankenberg\Los2\Lph5\GV\10_QUERPROFILE\QP_M60_M50_QP1.gvp