


Querprofil 7 Station 0+371,3
Grundstück 666a

Erhalt Großbaum
mit Stammschutz /
Wurzelschutz
lt. Regeldetail
Znr. 2-3.6-A-RD-005

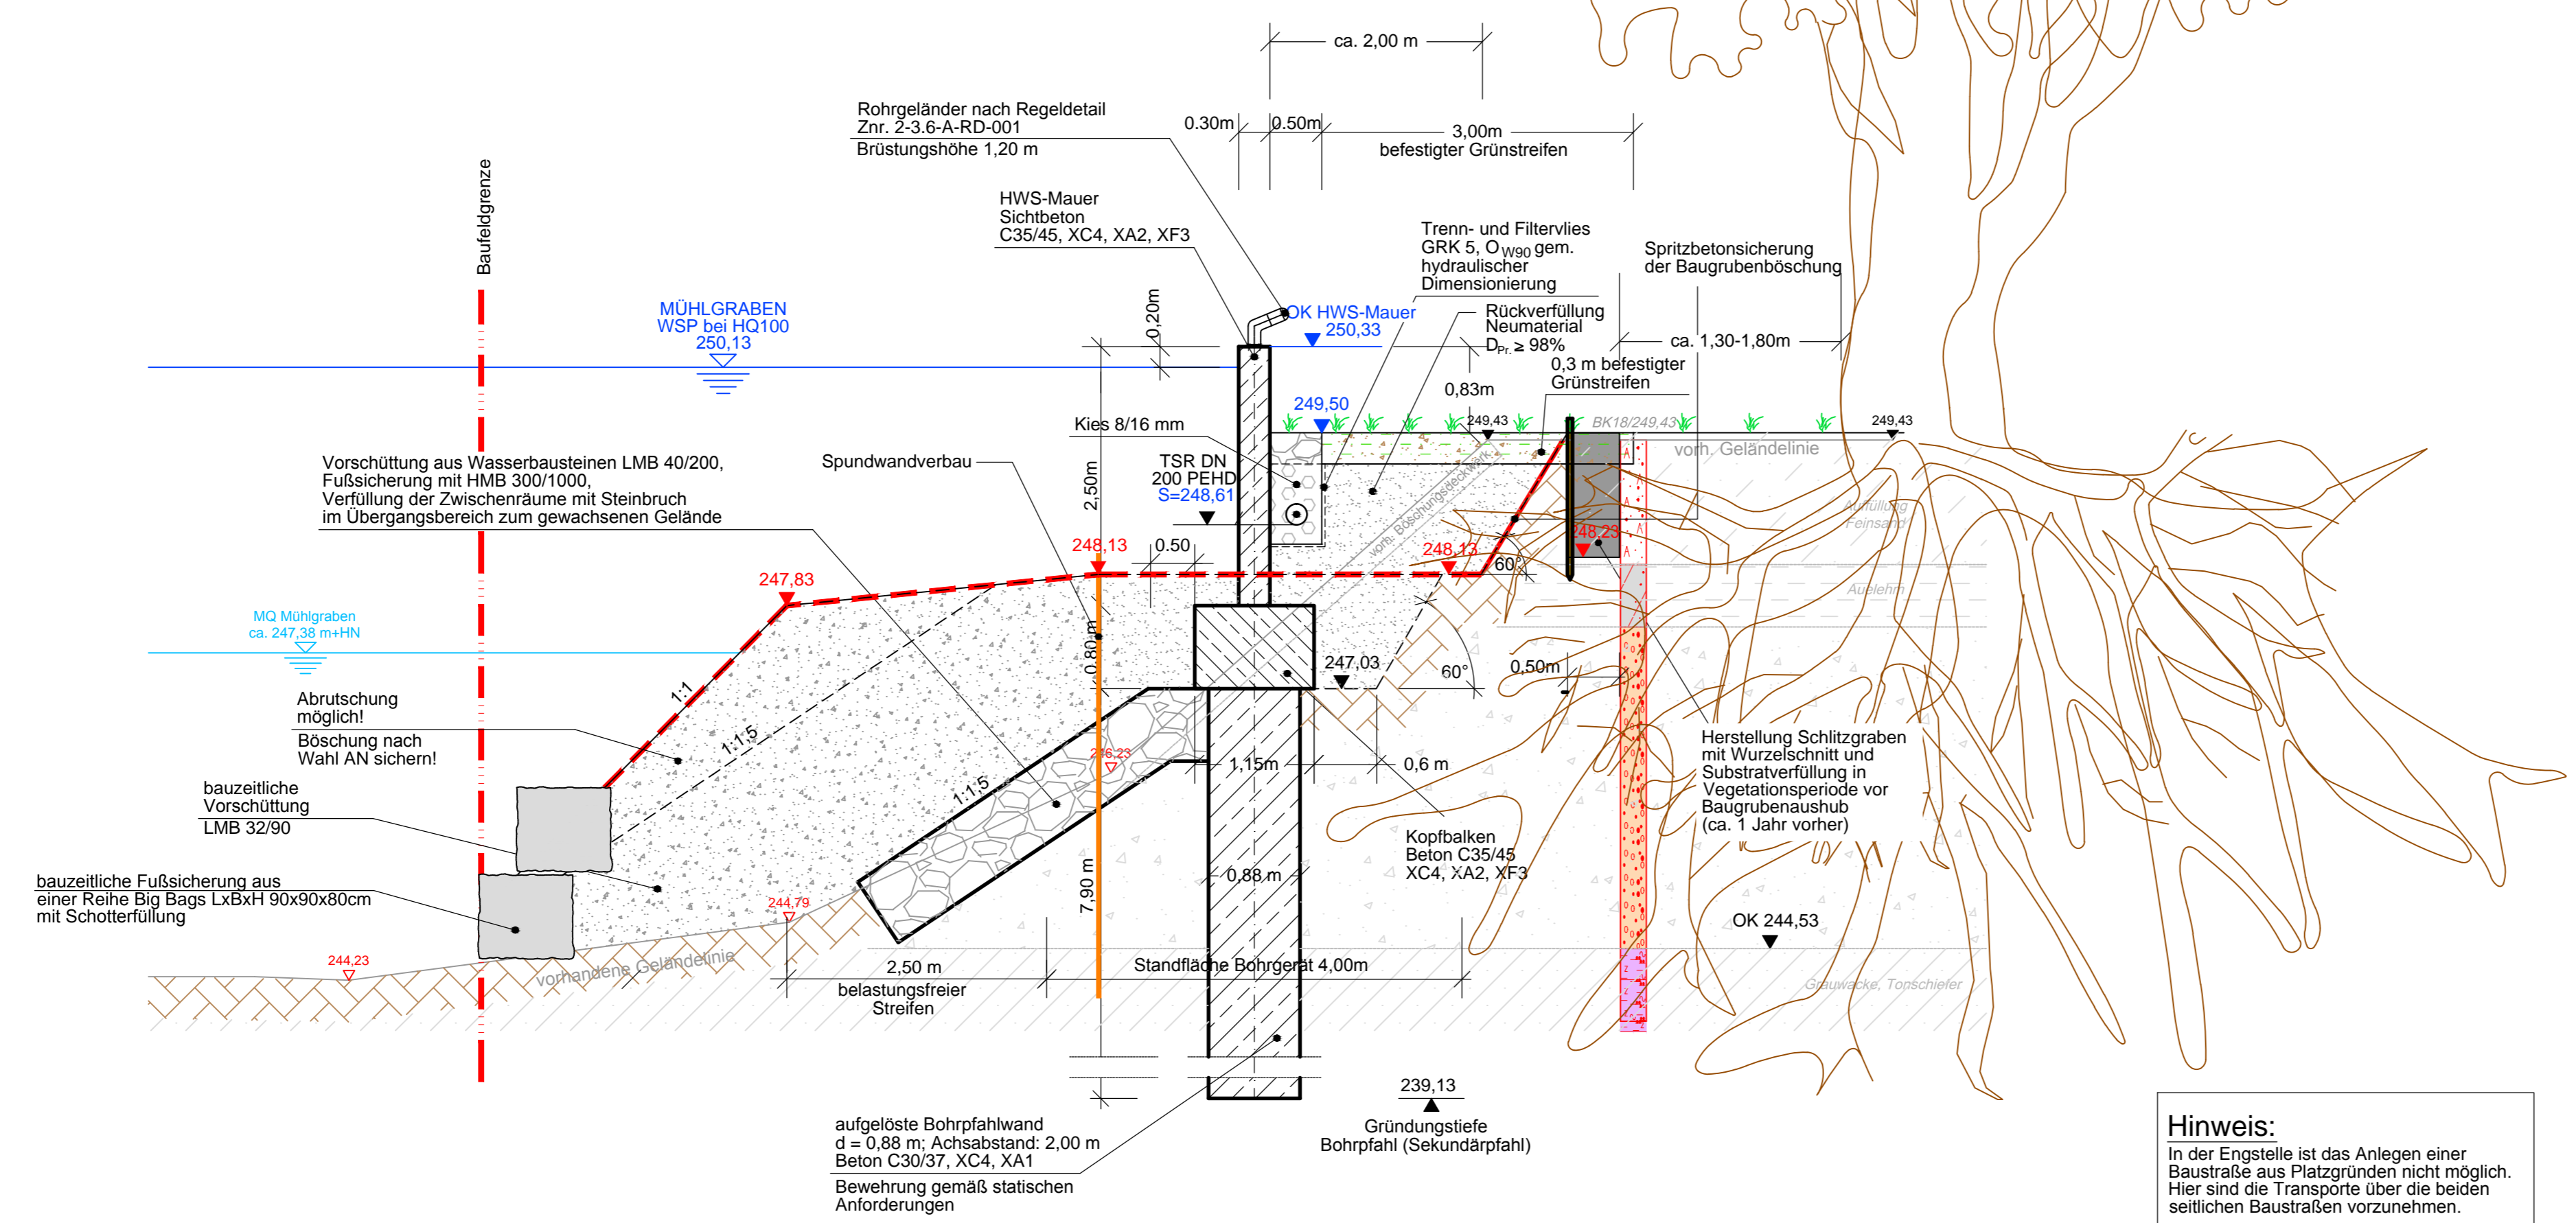

Hinweis:
In der Engstelle ist das Anlegen einer
Baustraße aus Platzgründen nicht möglich.
Hier sind die Transporte über die beiden
seitlichen Baustraßen vorzunehmen.

- Legende Planung:**
- geplante aufgelöste Bohrfahlfwand, Kopfbalken, HWS-Mauer
 - geplante Rückverfüllung Neumaterial $D_{Pr} \geq 98\%$
 - Vorschüttung aus Wasserbausteinen LMB 40/200
 - bauzeitliche Vorschüttung LMB 40/90
 - befestigter Grünstreifen als Schotterrasen
 - Kies 8/16 mm mit Teilsickerrohr DN 200 PEHD
 - Wasserspiegel bei HQ 100
 - mittlerer Wasserspiegel MQ
 - Standfläche Bohrergerät, Baustraße, Arbeitsraum, Vorschüttung
 - Böschungssicherung Spritzbeton
 - Spundwandverbau
 - 248,63 249,90
Höhe bauzeitliches Gelände / Höhe geplantes Gelände

- Legende Bestand:**
- gewachsener Boden
 - Auffüllung, Feinsand
 - Auelehm
 - Flussskies
 - Grauwacke, Tonschiefer
 - 246,23
vorhandene Höhen

Änderungen				
Index	Datum	Name	Signum	Bemerkung
A				
B				

Antragsteller	Landestalsperrenverwaltung des Freistaates Sachsen Betrieb Freiburger Mulde / Zschopau Rauenstein 6A, 09514 Lengfeld Tel.: 037367/310-0 Fax: 037367/310-30			
Auftragnehmer	G.U.B. Ingenieur AG Geotechnik, Umwelttechnik, Bautechnik 08058 Zwickau, Katharinenstraße 11 Telefon: 03 75 / 27 17 5-0 Telefax: 03 75 / 27 17 5-1289 Internet: www.gub-ing.de E-Mail: info@gub-ing.de	Arbeitsgemeinschaft H.S.P. Hoffmann, Seifert, Partner Waldschäfer Weg 3a 08451 Crimmitschau Telefon: 03762 / 95 49-0 Telefax: 03762 / 58 44 Internet: www.hsp-plan.de E-Mail: crimmitschau@hsp-plan.de		
Lagebezug: RD 83 Landkreis: Mittelsachsen Gemarkung: Frankenberg, Merzdorf	Höhenbezug: HN 76 Gemeinde: Frankenberg Flurstück:			
Datum	Name	Unterschrift	Umsetzung Hochwasserschutzkonzept an der Zschopau in Frankenberg und Niederlichtenau LOS 1 Frankenberg - Nord Querprofil 7 M 46 Baulos N1	
Gezei: 27.01.12	Enders			
Bearb.: 20.01.12	Matthes			
Gepr.: 07.02.12	Hinz			
Stand: 13.07.12	Matthes/Hinz			
Auftragsnr.: 100099 Phase: Ausführungsplanung	Unterlage: 3.3 Znr.: 1-3.3-A-QP-007	Maßstab: 1:50	Blatt: 770x360 Bl.	