


Regelquerschnitt Deich rechts, M 40_1
Deichbaustoffe

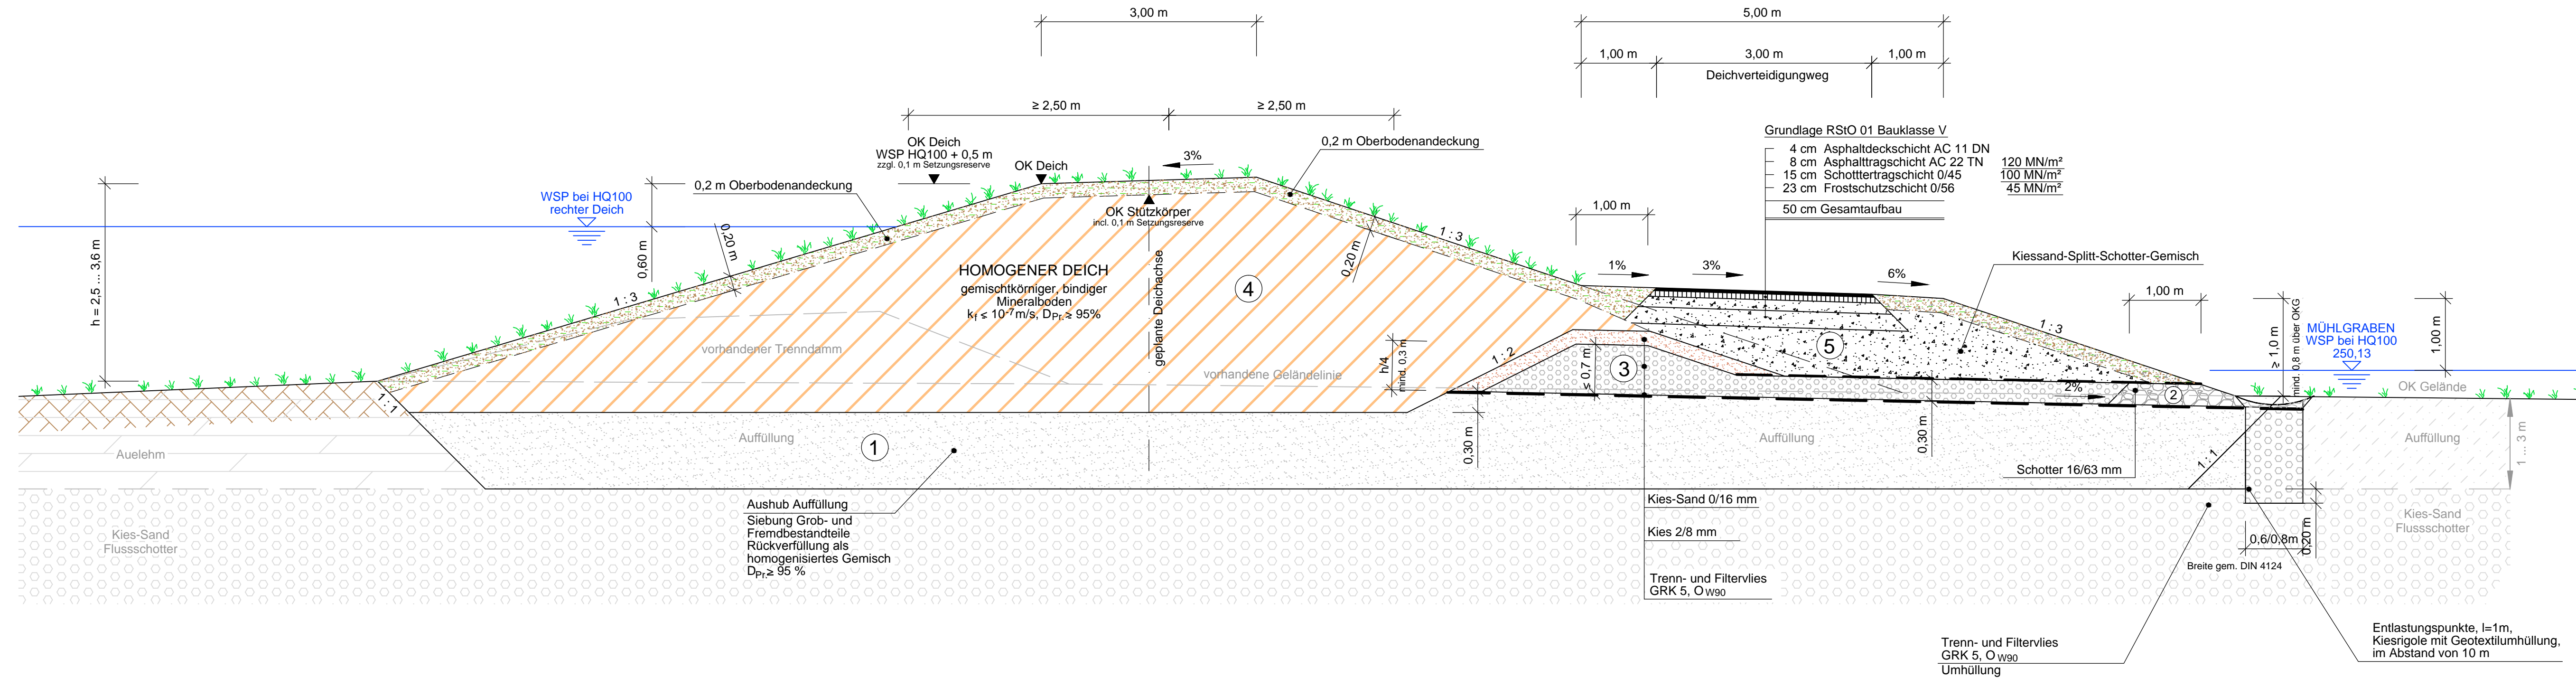

Legende Planung:

- 1 **Deichlager:**
kalkstabilisiertes Aushubmaterial
(Mixed - in - Place)
Bodengruppe nach DIN 18196;
GU*, GT*, SU, SU*, TL, TM
Einbau: lagenweise verdichtet, $D_{pr} \geq 95\%$
 $k_f \leq 10^{-7} \text{ m/s}$
- 2 **Sickerprisma**
Schotter LK 16/63
- 3 **Sickerteppich**
Kies - Sand LK 0/16
Kies LK 2/8
Einbau: lagenweise verdichtet $D_{pr} \geq 95\%$
- 4 **Dichtkörper Deich**
gemischtkörniger, bindiger Mineralboden
Bodengruppe nach DIN 18196;
GU*, GT*, TL, TM (Liefermaterial)
Einbau: lagenweise verdichtet, $D_{pr} \geq 95\%$
 $k_f \leq 10^{-7} \text{ m/s}$
Zuordnungswert LAGA: Z0
- 5 **Unterbau Deichverteidigungsweg**
Kiessand - Splitter - Schotter - Gemisch

Änderungen				
Index	Datum	Name	Signum	Bemerkung
A				
B				

Antragsteller
Landestalsperrenverwaltung des Freistaates Sachsen
Betrieb Freiburger Mulde / Zschopau
Rauenstein 6A, 09514 Lengfeld
Tel.: 037367/310-0 Fax: 037367/310-30

Auftragnehmer
G.U.B. Ingenieur AG
Geotechnik Umwelttechnik Bautechnik
09058 Zwickau, Kalbrienerstraße 11
Telefon: 0375 / 27 17 5-0
Telefax: 0375 / 27 17 5-1289
Internet: www.gub-ing.de
E-Mail: info@gub-ing.de

Arbeitsgemeinschaft
H.S.P. Hoffmann, Seifert Partner
Crimmitschauer Straße 47
09058 Zwickau
Telefon: 0375 / 214921-10
Telefax: 0375 / 214921-59
Internet: www.hsp-plan.de
E-Mail: zwickau@hsp-plan.de

Lagebezug: RD 83
Landkreis: Mittelsachsen
Gemarkung: Frankenberg, Merzdorf

Höhenbezug: HN 76
Gemeinde: Frankenberg
Flurstück:

Datum	Name	Unterschrift
03/2014	Ebersbach	
03/2014	Haupt	
04/2014	Hinz	

Umsetzung Hochwasserschutzkonzept
an der Zschopau in Frankenberg und Niederlichtenau
LOS 1 Frankenberg - Nord
Regelquerschnitt Deich M 40_1
Baulos N2

Auftragsnr.: 100099	Unterlage: 3.4	Maßstab	Blatt
Phase: Ausführungsplanung	Znr.: 1-3.4-A-RD-001	1:50	970x297 Bl.