


Querprofil ④ Station 0+040.000 M 40_2

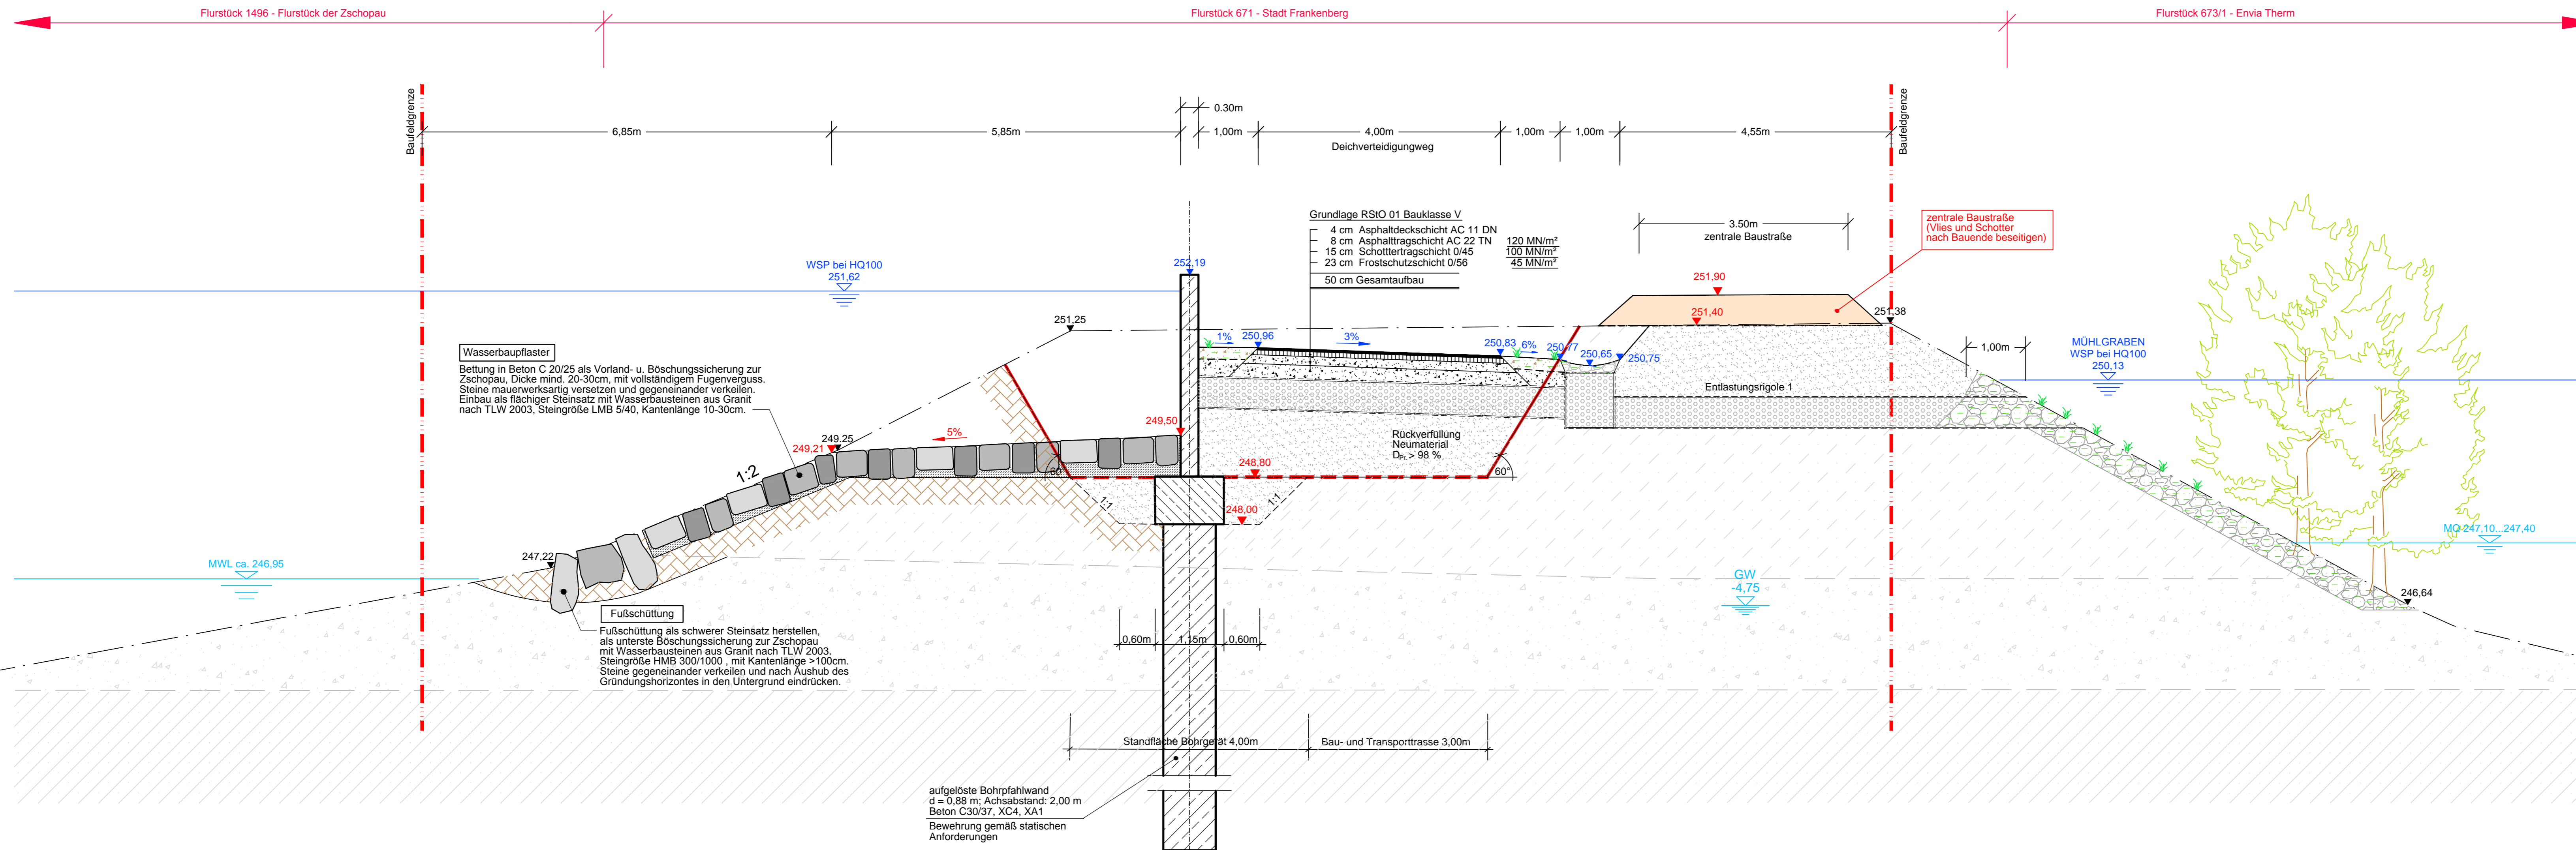

- Legende Planung:**
- zentrale Baustraße
 - geplante aufgelöste Bohrpahlwand, Kopfbalken, HWS-Mauer
 - geplante Rückverfüllung Neumaterial $D_{95} \geq 98\%$
 - Böschungssicherung mit Wasserbausteinen LMB 40/200 (begrünte Steinschüttung)
 - befestigter Grünstreifen als Schotterterrassen
 - Kies 8/16 mm
 - Wasserspiegel bei HQ 100
 - mittlerer Wasserspiegel MQ
 - Standfläche Bohrgelät, Baustraße, Arbeitsraum
 - Spundwandverbau
 - Höhe bauzeitliches Gelände / Höhe geplantes Gelände
- Legende Bestand:**
- gewachsener Boden
 - Auffüllung, Feinsand, Sand, Kies, Schluff, Ziegelbruch
 - Auelehm, Schluff
 - Flusskies
 - Grauwacke, Tonschiefer
 - vorhandene Höhen
- Zur Ausführung freigeben!**
Arbeitsgemeinschaft
Ingenieur AG HSP

Änderungen

Index	Datum	Name	Signum	Bemerkung
A	19.09.13	Riedel		Trennung zwischen M 40_1 und M 40_2
B				

Antragsteller
Landestalsperrenverwaltung des Freistaates Sachsen
Betrieb Freiburger Mulde / Zschopau
Rauenstein 6A, 09514 Lengfeld
Tel.: 037367/310-0 Fax: 037367/310-30

Auftragnehmer
G.U.B. Ingenieur AG
Geotechnik, Umwelttechnik, Bautechnik
08058 Zwickau, Katharinenstraße 11
Telefon: 0375 / 27 17 5-0
Telefax: 0375 / 27 17 5-1289
Internet: www.gub-ing.de
E-Mail: info@gub-ing.de

Arbeitsgemeinschaft
H.S.P. Hoffmann, Seifert, Partner
Wildschäner Weg 3a
08451 Crammischau
Telefon: 03762 / 95 49-0
Telefax: 03762 / 1 58 44
Internet: www.hsp-plan.de
E-Mail: crammischau@hsp-plan.de

Lagebezug: RD 83
Landkreis: Mittelsachsen
Gemarkung: Frankenberg, Merzdorf

Höhenbezug: HN 76
Gemeinde: Frankenberg
Flurstück:

Datum	Name	Unterschrift
05.11.12	Ebersbach	
15.10.12	Matthes	
26.11.12	Hinz	
19.09.13	Hinz	

Umsetzung Hochwasserschutzkonzept
an der Zschopau in Frankenberg und Niederlichtenau
LOS 1 Frankenberg - Nord
Querprofil 4 M 40_2
Baulos N1

Auftragsnr.: 100099
Phase: Ausführungsplanung

Unterlage: 3.3
Znr.: 1-3-3-A-QP-04

Maßstab 1:50
Blatt 1150x360 Bl.

Querprofile.dwg