


Querprofil ⑥ Station 0+125.000 M 40_2

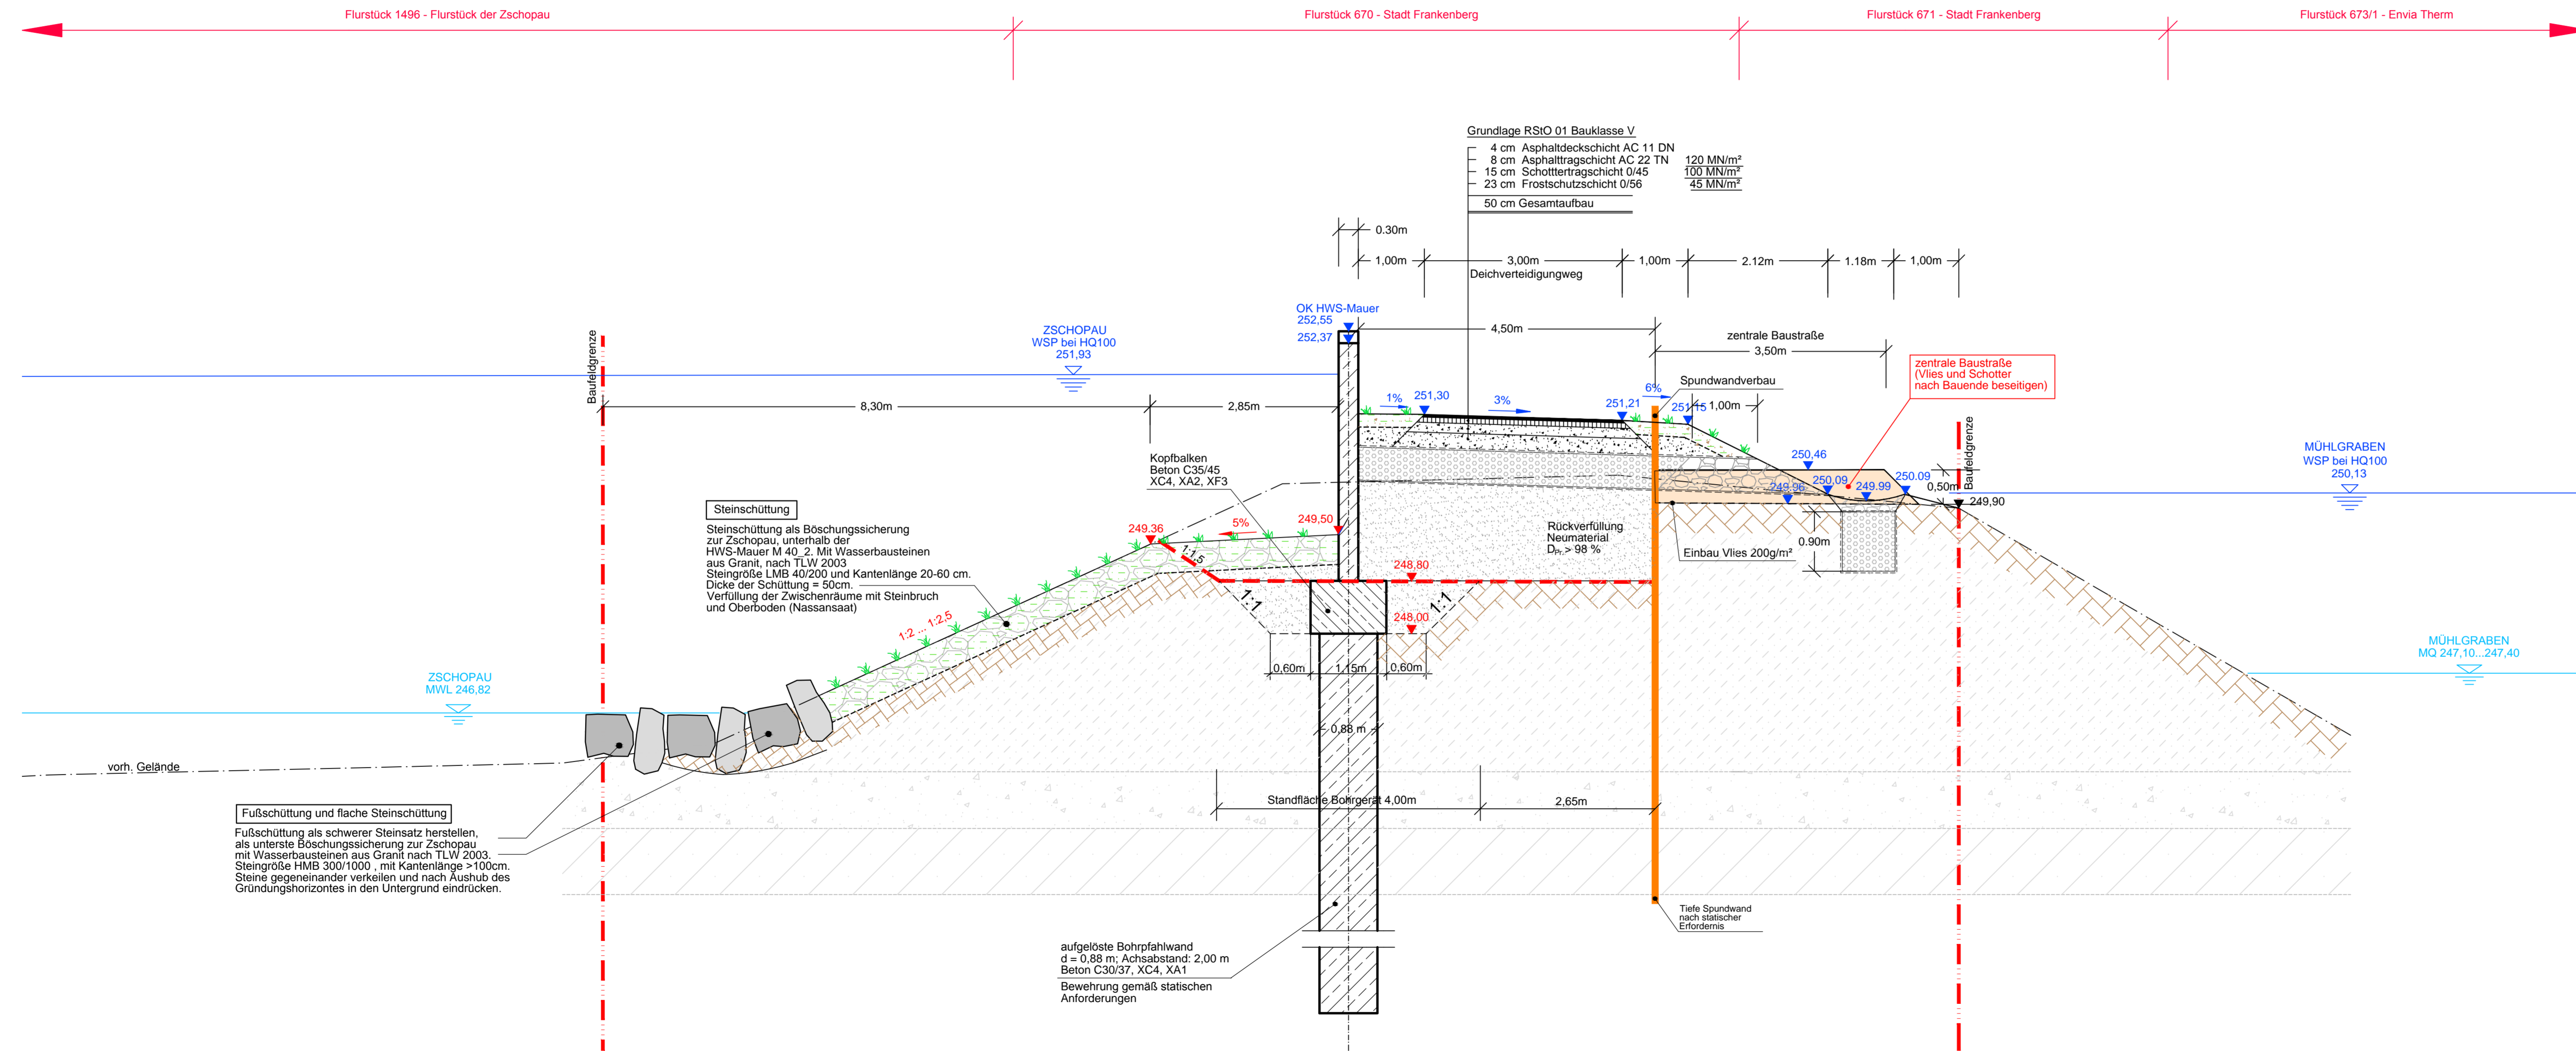

Legende Planung:

- zentrale Baustraße
- geplante aufgelöste Bohrfahndwand, Kopfbalken, HWS-Mauer
- geplante Rückverfüllung Neumaterial $D_{p7} \geq 98\%$
- Böschungssicherung mit Wasserbausteinen LMB 40/200 (begrünte Steinschüttung)
- befestigter Grünstreifen als Schotterrasen
- Kies 8/16 mm
- Wasserspiegel bei HQ 100
- mittlerer Wasserspiegel MQ
- Standfläche Bohrgerät, Baustraße, Arbeitsraum
- Spundwandverbau
- Höhe bauzeitliches Gelände / Höhe geplantes Gelände

Legende Bestand:

- gewachsener Boden
- Auffüllung, Feinsand, Sand, Kies, Schluff, Ziegelbruch
- Auelehm, Schluff
- Flusskies
- Grauwacke, Tonschiefer
- vorhandene Höhen

Zur Ausführung freigegeben!
Arbeitsgemeinschaft
Ingenieur AG HSP

Änderungen

Index	Datum	Name	Signum	Bemerkung
A	19.09.13	Riedel		Trennung zwischen M 40_1 und M 40_2
B				

Antragsteller
Landestalsperrenverwaltung des Freistaates Sachsen
Betrieb Freiburger Mulde / Zschopau
Rauhenstein GA, 09514 Lengfeld
Tel.: 037367/310-0 Fax: 037367/310-30

Auftragnehmer
G.U.B. Ingenieur AG
Geotechnik / Umwelttechnik / Bautechnik
09008 Zwickau, Katharinenstraße 11
Telefon: 0375 27 17 5-29
Telefax: 0375 27 17 5-1289
Internet: www.gub-ing.de
E-Mail: info@gub-ing.de

Arbeitsgemeinschaft
H.S.P. Hoffmann, Salfert, Partner
Waldstr. 10, 09451 Crottendorfer Weg 3a
Telefon: 03762 18 49-0
Telefax: 03762 18 44
Internet: www.hsp-plan.de
E-Mail: crottendorfer@hsp-plan.de

Lagebezug: RD 83
Landkreis: Mittelsachsen
Gemarkung: Frankenberg, Merzdorf

Höhenbezug: HN 76
Gemeinde: Frankenberg
Flurstück:

Datum 05.11.12
Name Ebersbach
Unterschrift

Gez. 15.10.12
Bearb. Matthes

Gepr. 26.11.12
Hinz

Stand 19.09.13
Hinz

Auftragsnr.: 100099
Phase: Ausführungsplanung

Unterlage: 3.3
Znr.: 1-3.3-A-QP-006

Maßstab 1:50
Blatt 1150x450 Bl.

Umsetzung Hochwasserschutzkonzept
an der Zschopau in Frankenberg und Niederlichtenau
LOS 1 Frankenberg - Nord
Querprofil 6 M 40_2
Baulos N2