



Querschnitt D-km 0+616
BS 25/26/27

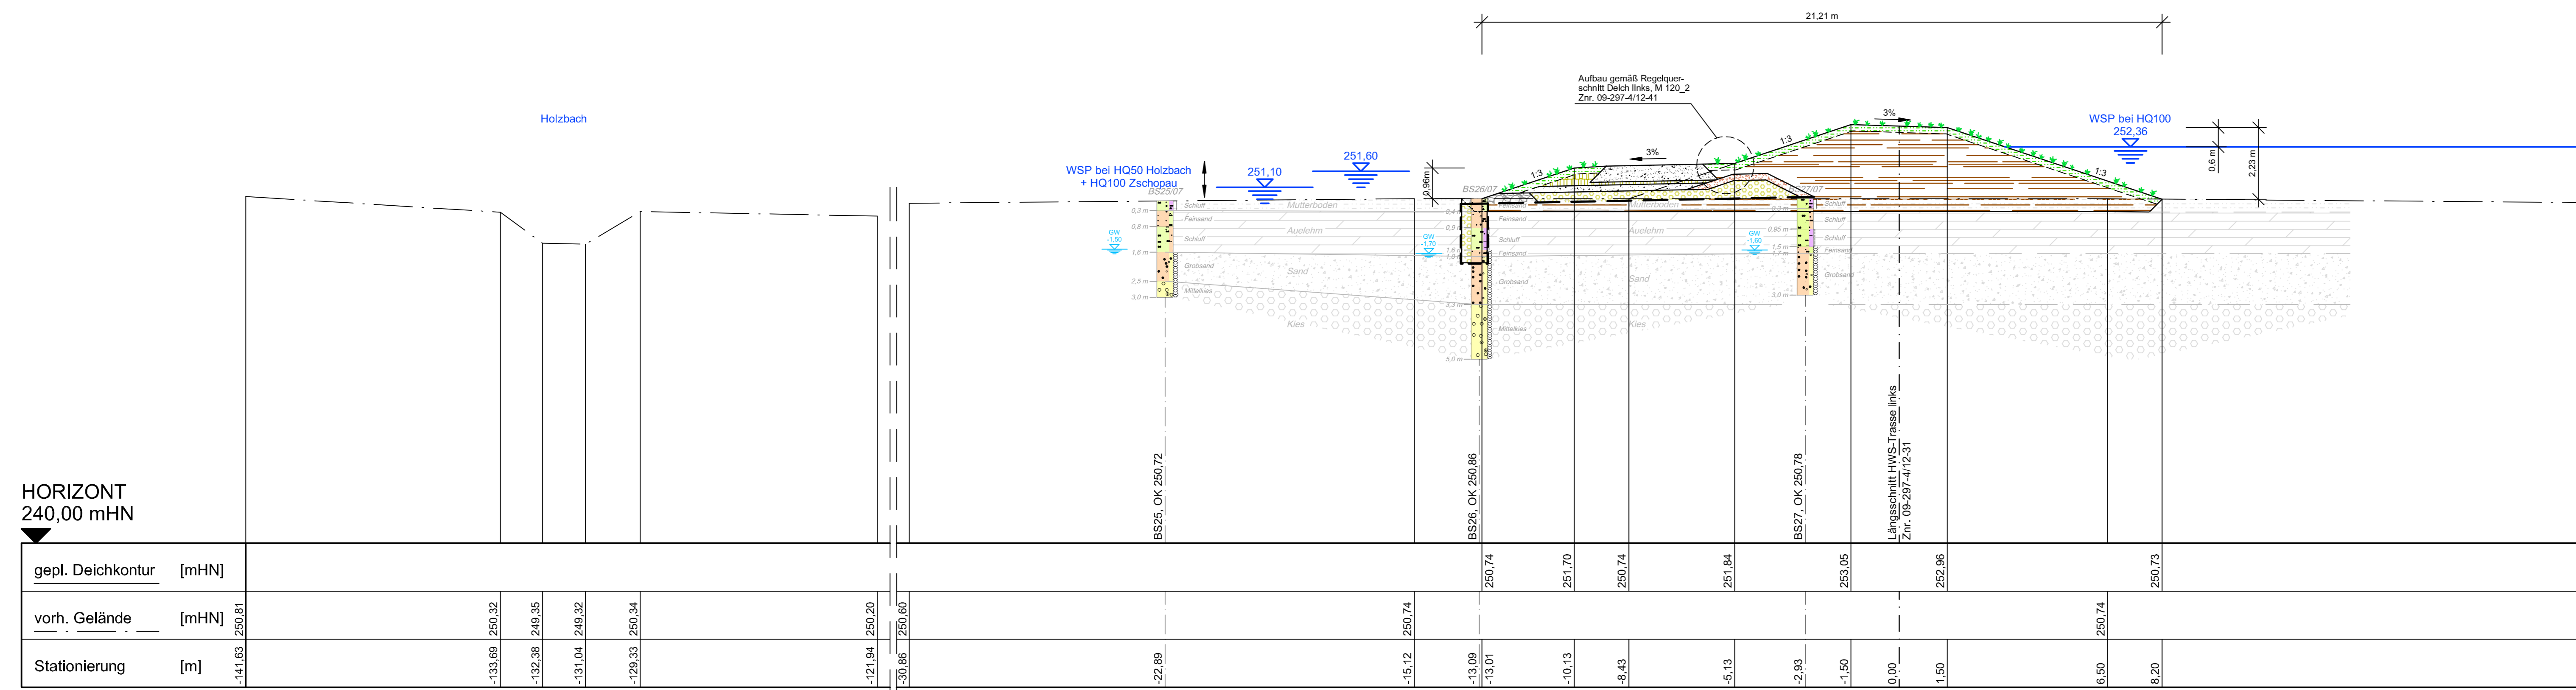

Querschnitt D-km 1+017
BS 22/23/24

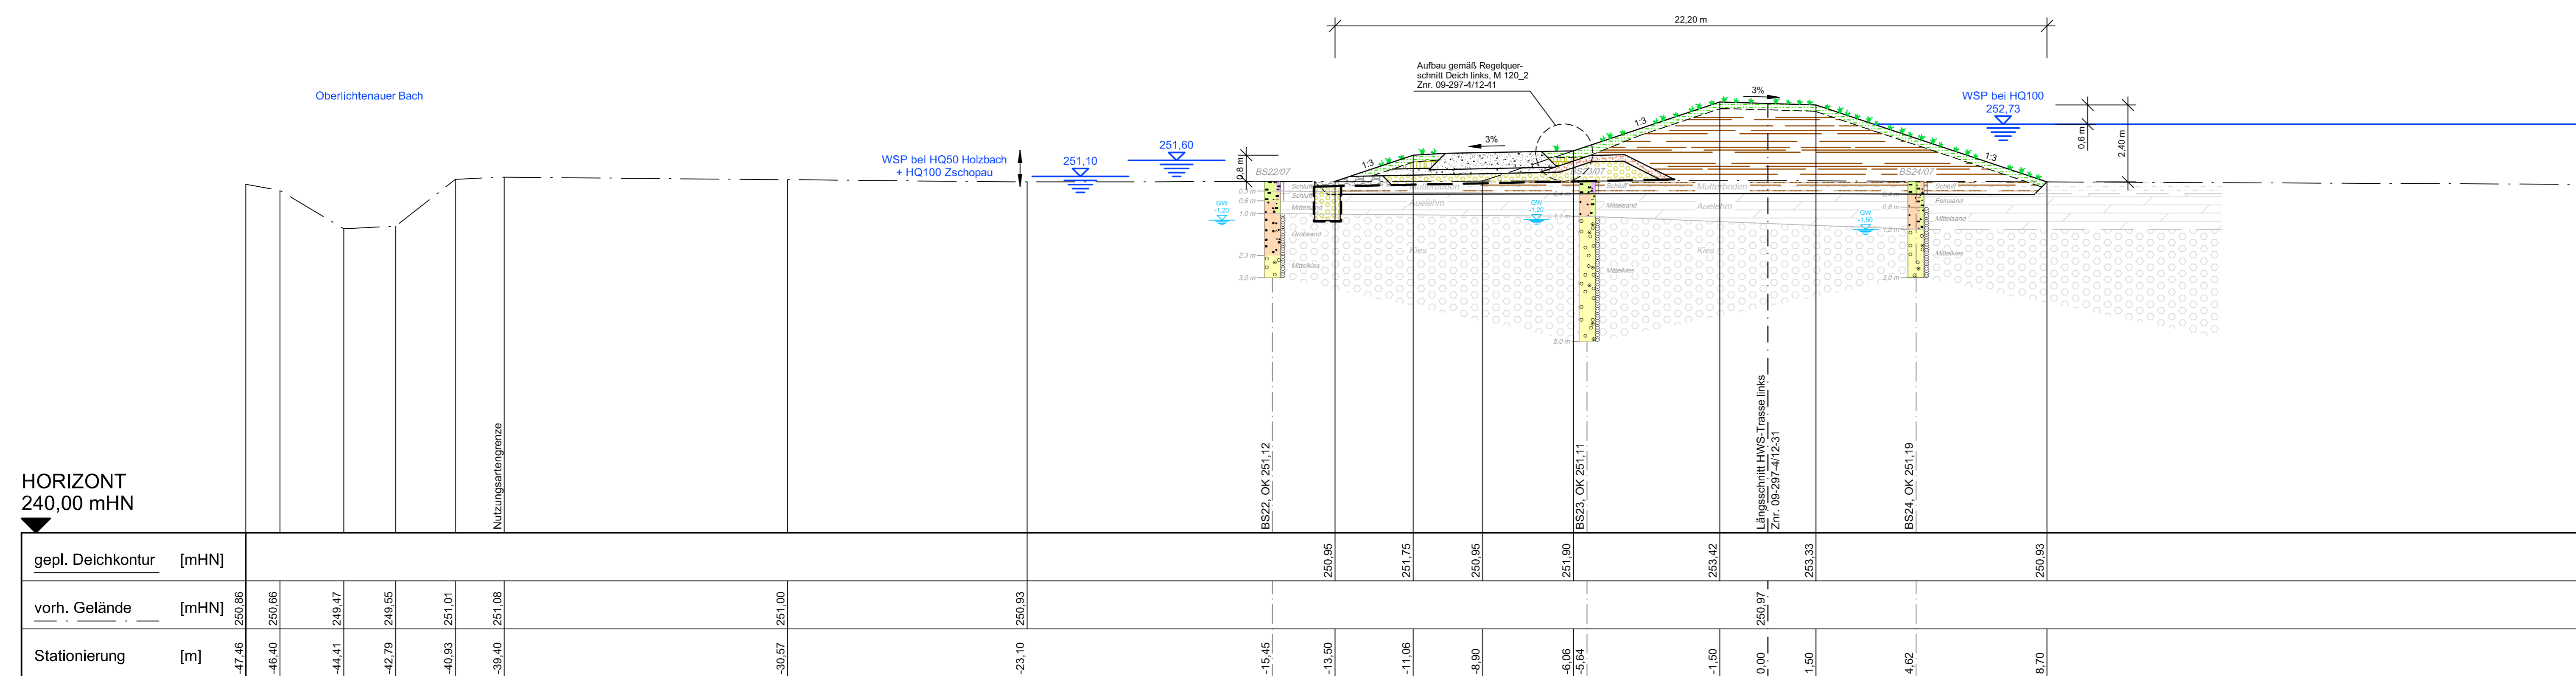

Legende:

- Deichneubau gemäß Regelquerschnitt Deich links, M 120_2, Znr. 09-297-4/12-41
- Baugrundsichtung / Bohrungen gemäß Baugrundgutachten U1 mit GW-Stand zum Erkundungsschlag

Verwendete Unterlage:
U1 - Baugrundgutachten Frankenberg / Niederlichtenau, HWS Zschopau, Los 1, linkes Zschopauer Projekt-Nr.: 06-155, Auftragsnummer AG: 45-46965/10 Ingenieurbüro Lutz Wolke, Hausweg 19 / 04600 Altenburg, vom 21.04.2008

Änderungen				
Index	Datum	Name	Signum	Bemerkung
A				
B				

Antragsteller	Landestalsperrenverwaltung des Freistaates Sachsen Betrieb Freiburger Mulde / Zschopau Raumstein 5A, 09534 Lengfeld Tel.: 037367310-10 Fax: 037367310-30	gez. Hunger Lengfeld, den 15.01.2010					
Planfertiger	I W U GmbH Ingenieurbüro f. Wasserbau- und Umwelplanung Lobenhäuser Straße 18a, 09247 Chemnitz Tel.: 03722617 850 Fax: 03722817 877	gez. Nieren Chemnitz, den 15.01.2010					
Lagebezug:	RD 83	Höhenbezug: HN 76					
Landkreis:	Mittelsachsen	Gemeinde: Frankenberg, Lichtenau					
Gemarkung:	Frankenberg, Gunnersdorf, Niederlichtenau, Merzdorf	Flurstück:					
Datum	Name	Unterschrift	Umsetzung Hochwasserschutzkonzept an der Zschopau in Frankenberg und Niederlichtenau				
Gez.:	15.01.10	Bothen					
Bearb.:	15.01.10	Mönch					
Gepr.:	15.01.10	Nieren	Querschnitte links, M 120_2 D-km 0+616 und D-km 1+017				
Auftragsnr.:	45-41196/50	Unterlage:	4B	Maßstab	LM / HM 1 : 100	Blatt	1100x594 Bl.
Phase:	Genehmigungsplanung	Znr.:	09-297-4/12-35				