QP 7 0+300,00m - M 70

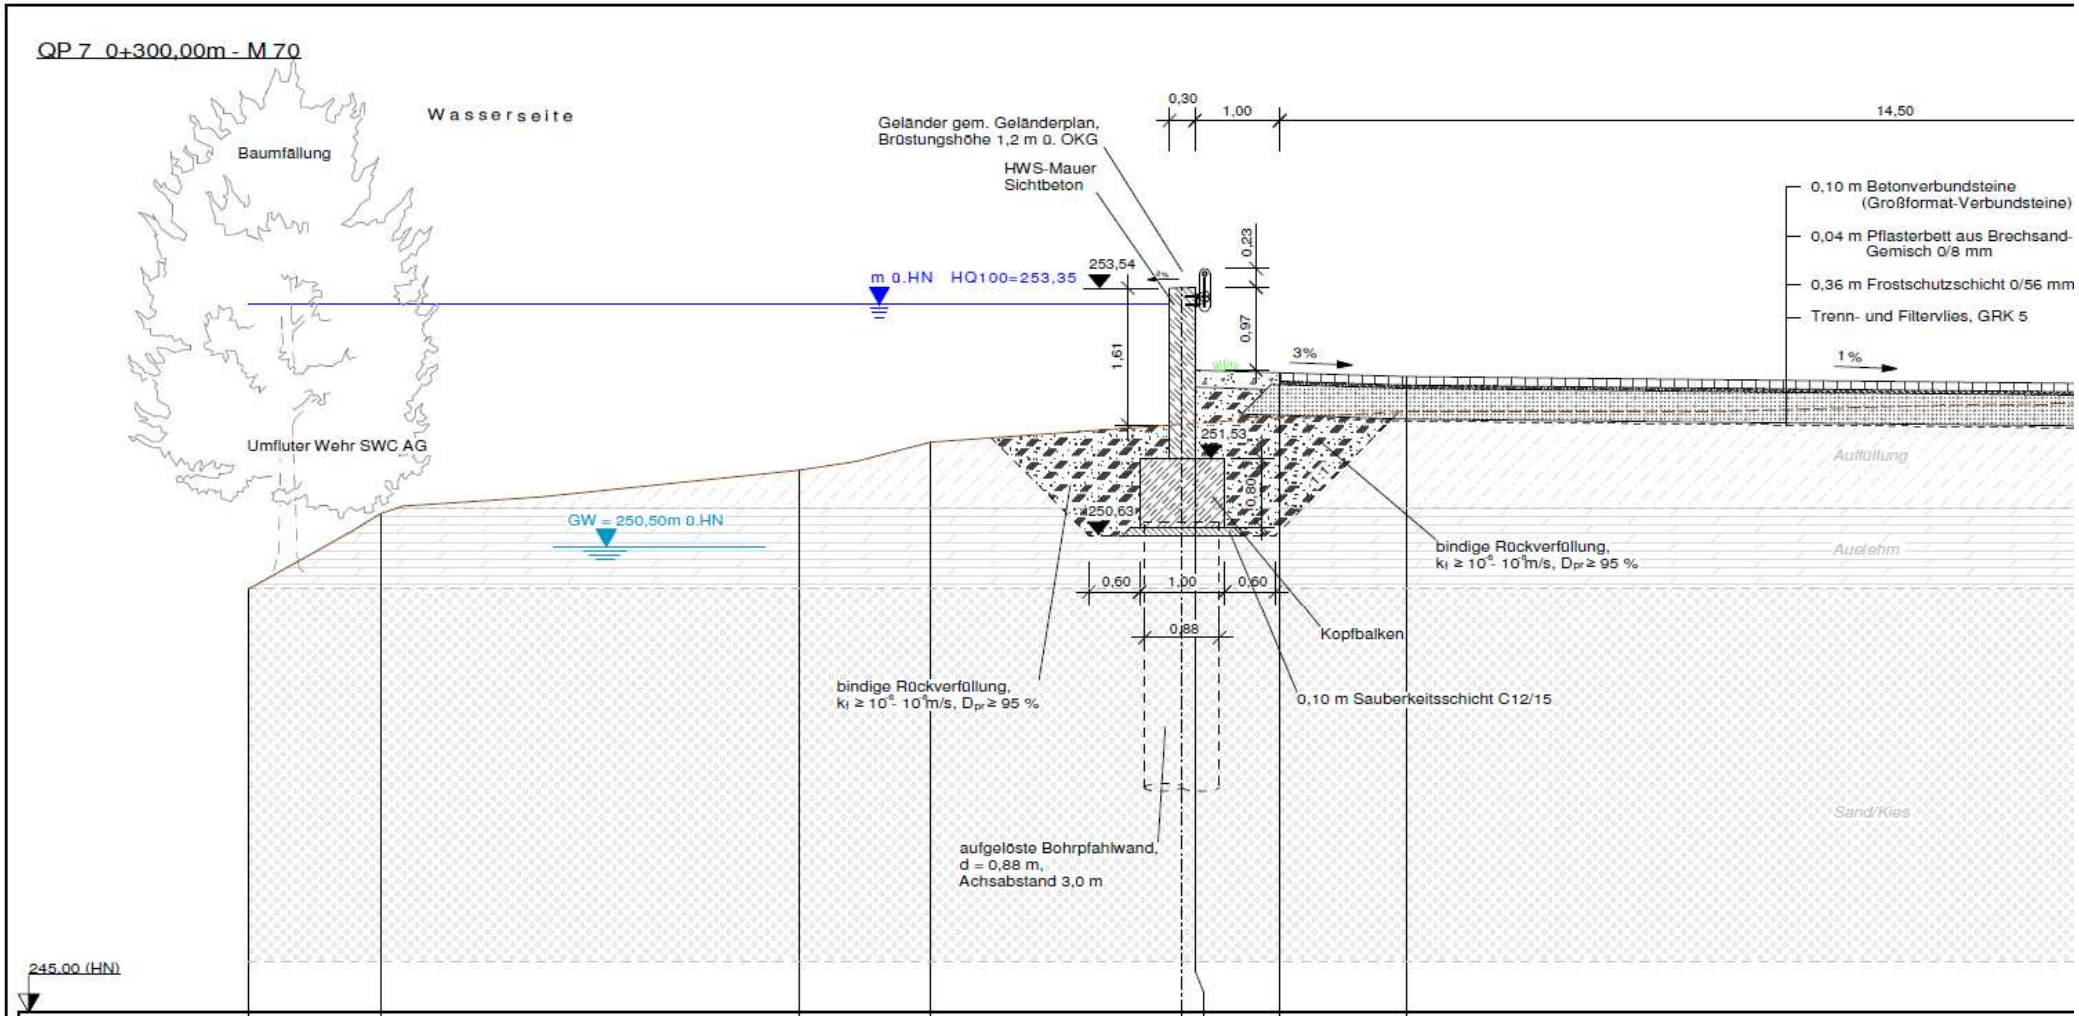

OK DVW					252,58	252,55	252,50	
OK Bestand	250,00	250,89	251,40	251,73	251,94	251,95		
Station	-11,00	-9,44	-4,51	-2,96	0,00	0,15	1,15	2,65