



### Querprofil F-km 42+633,2 Zschopau

 

### Querprofil F-km 42+663,1 Zschopau

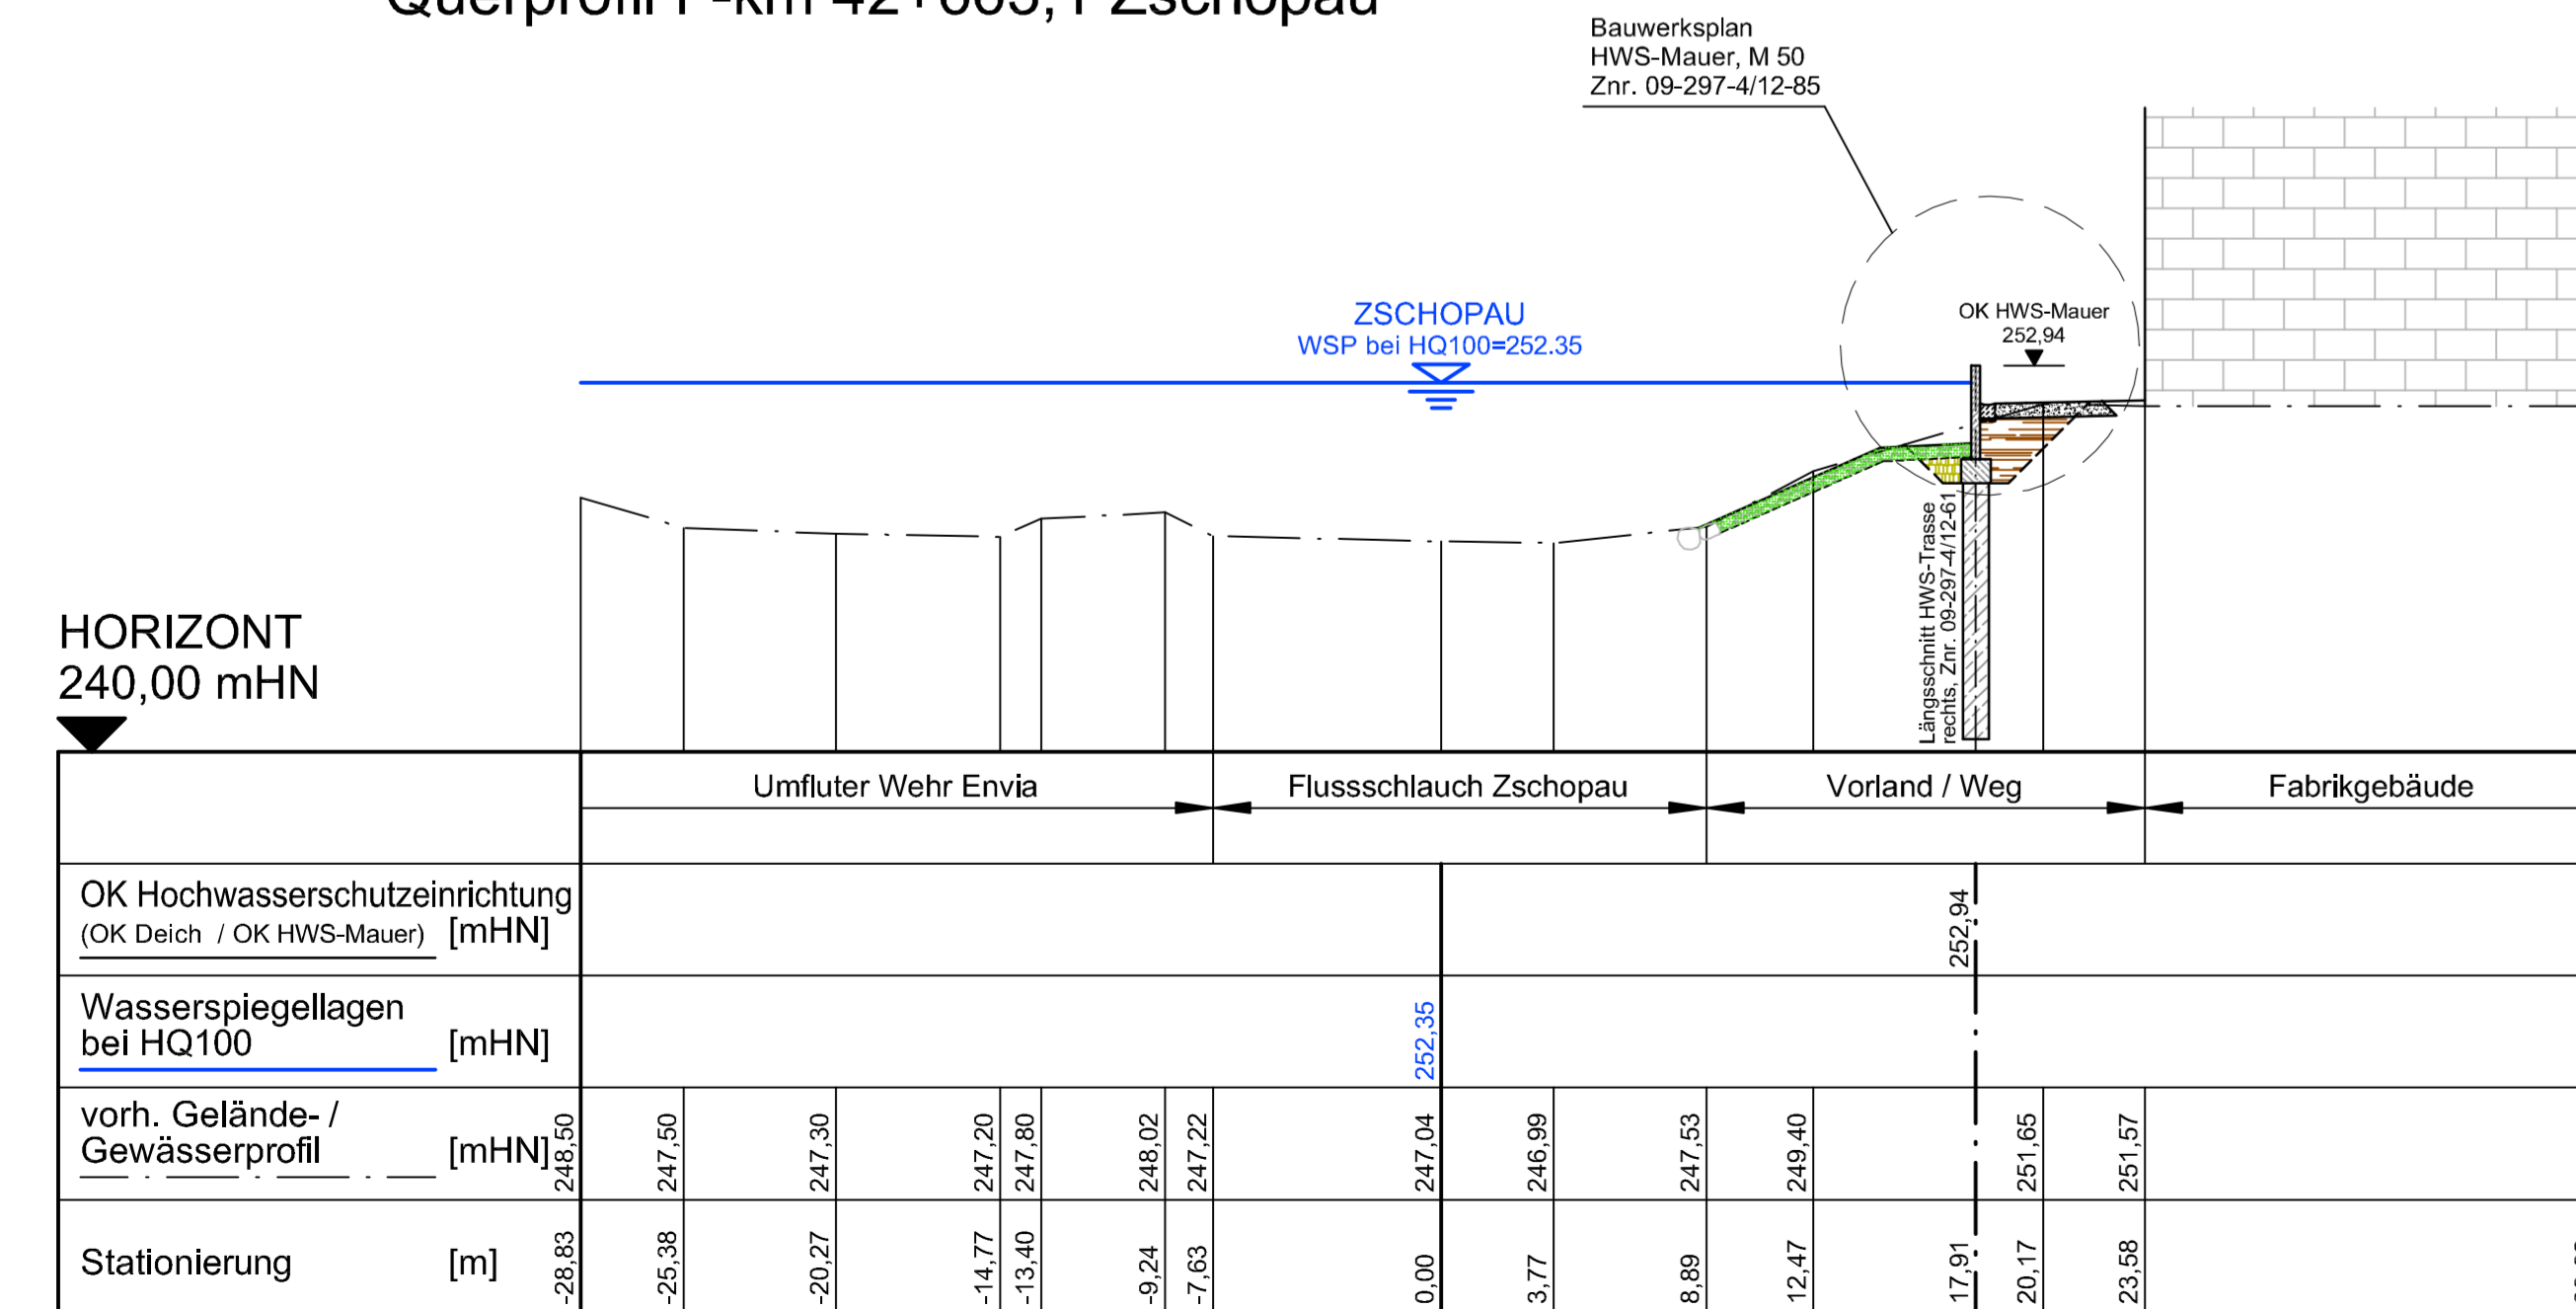

Änderungen				
Index	Datum	Name	Signum	Bemerkung
A				
B				

<b>Antragsteller</b>	Landestalsperrenverwaltung des Freistaates Sachsen Betrieb Freiburger Mulde / Zschopau Rauenstein 6A, 09514 Lengfeld Tel.: 0373677010-10 Fax: 0373677010-30			
<b>Planfertiger</b>	I W U GmbH Ingenieurbüro f. Wasserbau- und Umweltpflege Lieberkühner Straße 18a, 09527 Chemnitz Tel.: 03722/817 850 Fax: 03722/817 877			
<b>Lagebezug:</b>	RD 83	<b>Höhenbezug:</b> HN 76		
<b>Landkreis:</b>	Mittelsachsen	<b>Gemeinde:</b> Frankenberg, Lichtenau		
<b>Gemarkung:</b>	Frankenberg, Gunnersdorf, Niederlichtenau, Merzdorf	<b>Flurstück:</b>		
<b>Datum</b>	<b>Name</b>	<b>Unterschrift</b>	Umsetzung Hochwasserschutzkonzept an der Zschopau in Frankenberg und Niederlichtenau	
Gez.:	15.01.10	Bothen		
Bearb.:	15.01.10	Münch		
Gepr.:	15.01.10	Nieren		
<b>Auftragsnr.:</b>	45-41196/50	<b>Unterlage:</b>	3B	<b>Maßstab</b>
<b>Phase:</b>	Genehmigungsplanung	<b>Znr.:</b>	09-297-4/12-13	LM / HM 1 : 250
				<b>Blatt</b>
				1500x450 Bl.