



Querschnitt D-km 0+794  
BK 11

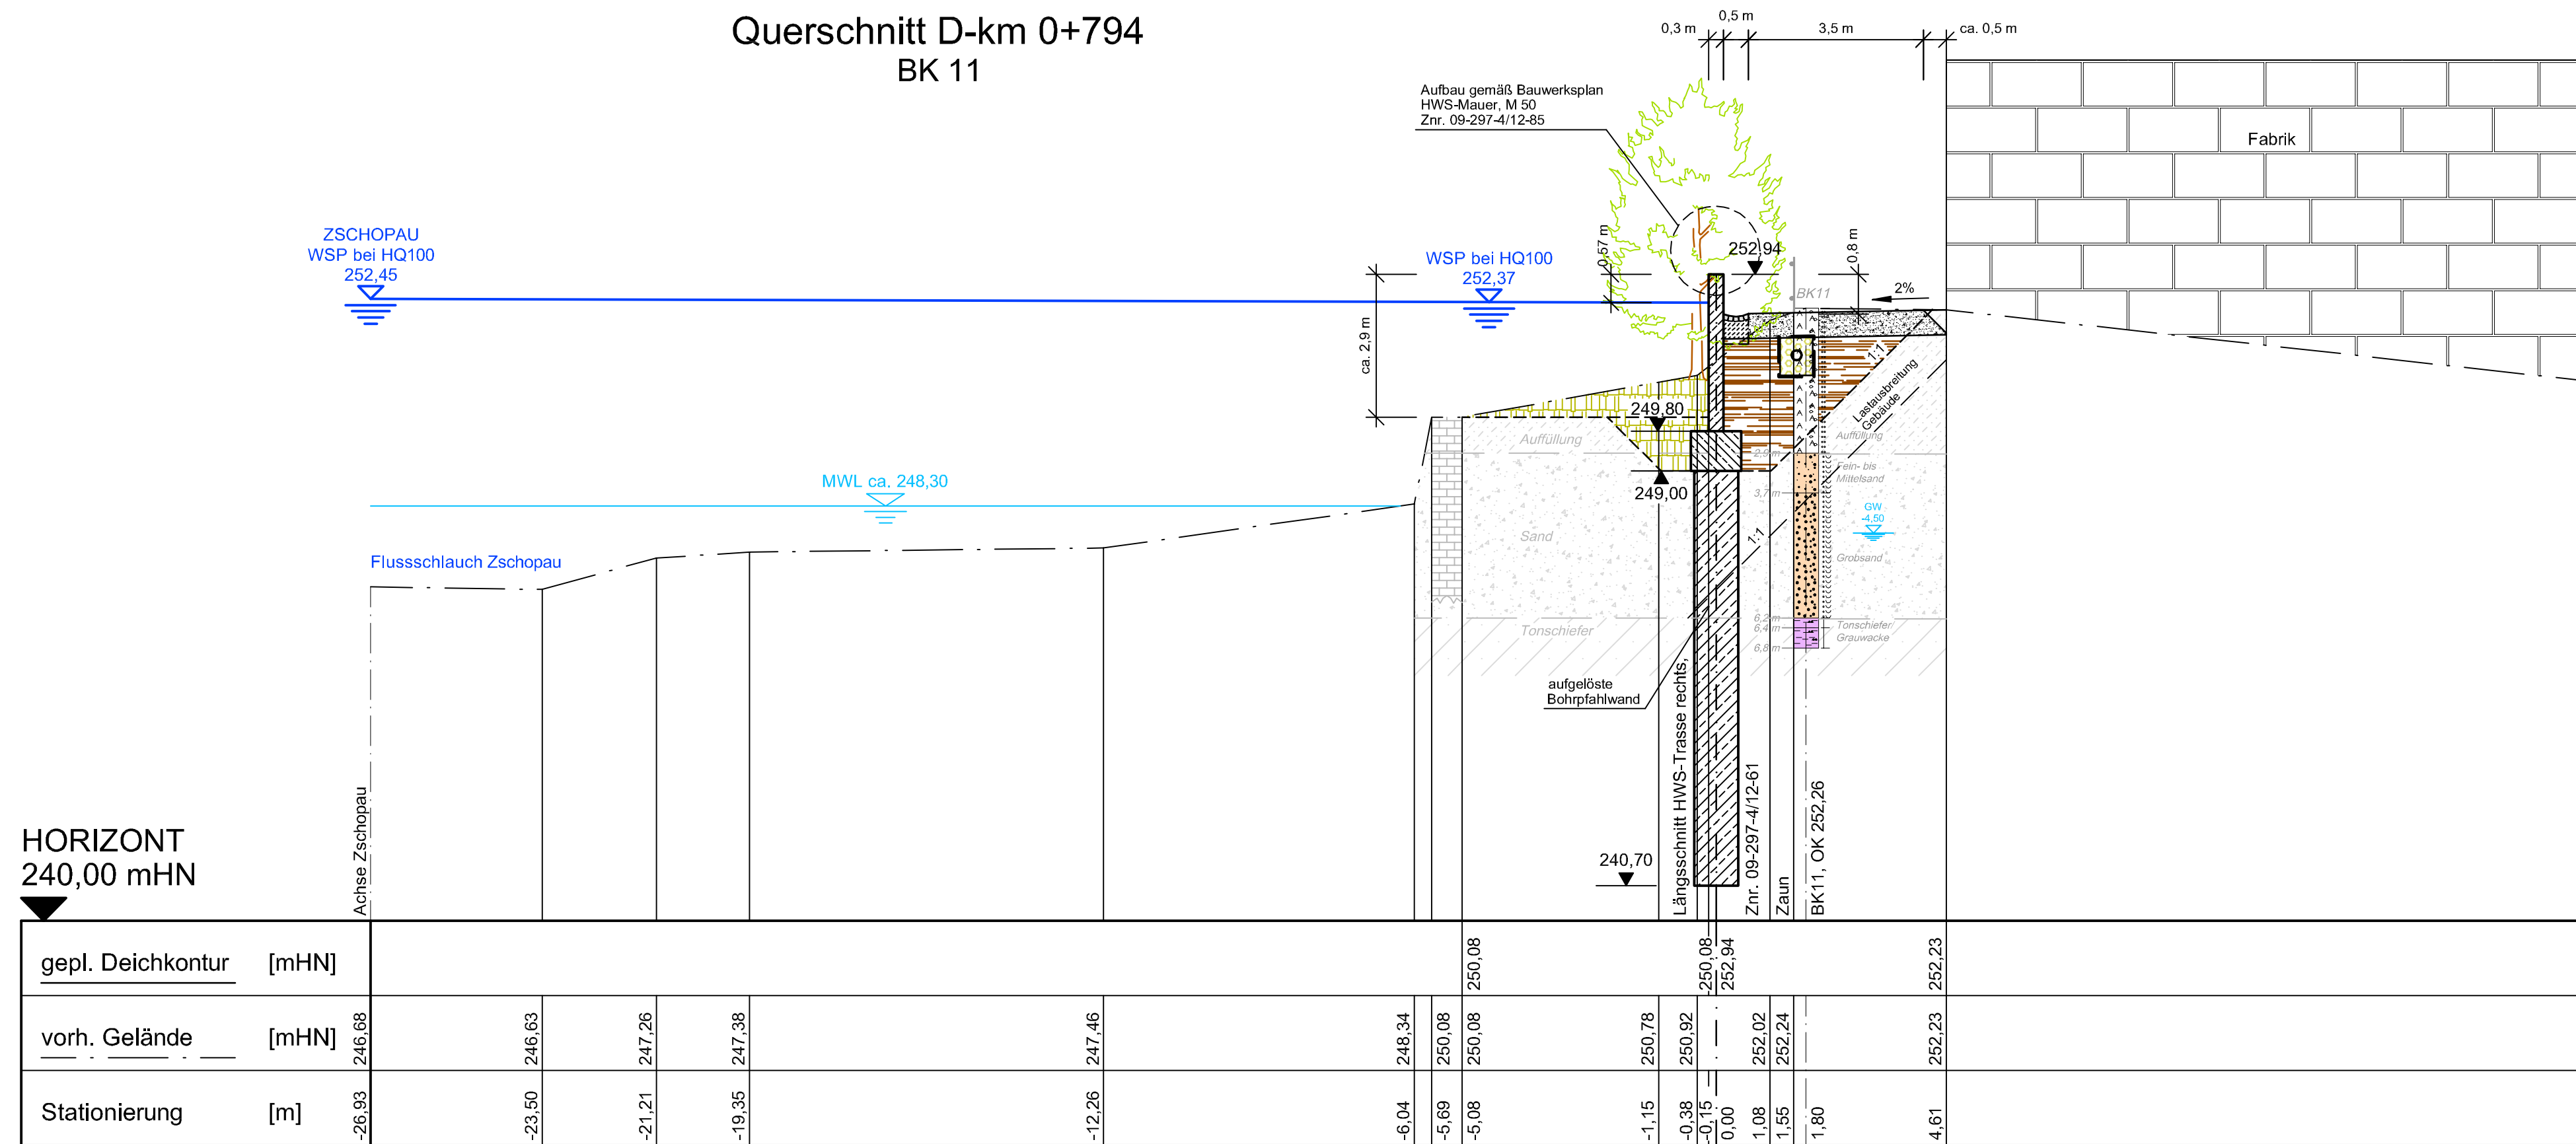

Querschnitt D-km 0+733  
BK 12

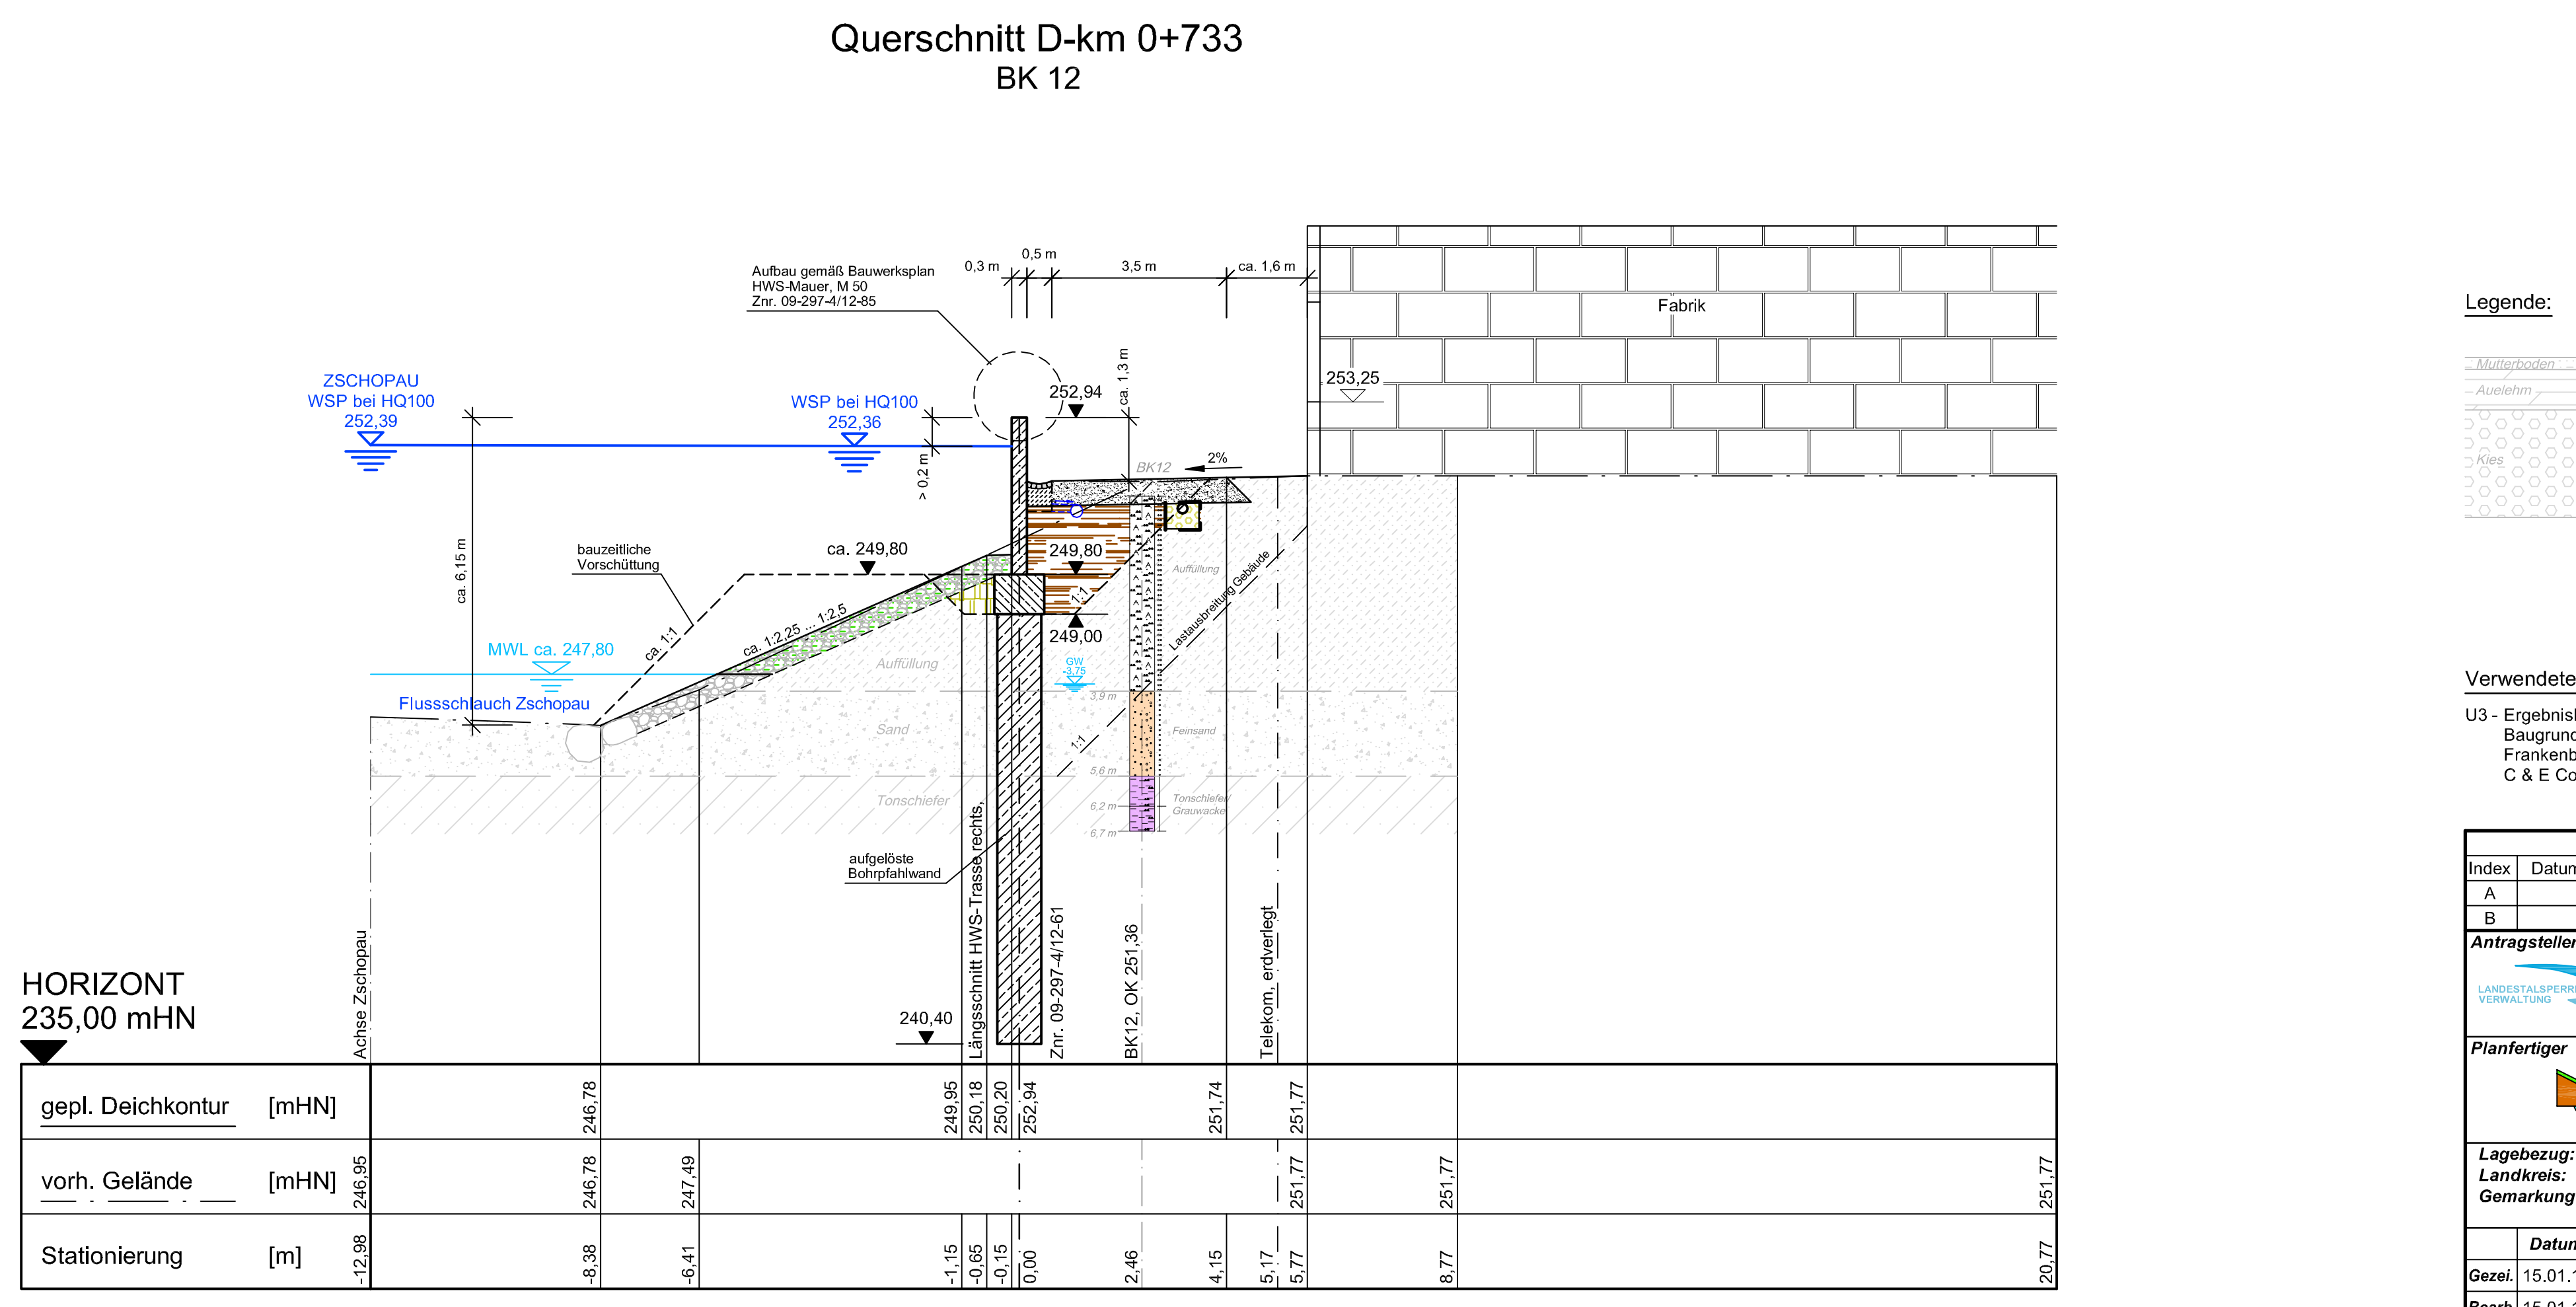

**Legende:**

Baugrundsichtung / Bohrungen gemäß Ergebnisbericht U3 mit GW-Stand zum Erkundungsstichtag

**Verwendete Unterlage:**  
U3 - Ergebnisbericht  
Baugrund- und Bauwerks erkundung im Rahmen der Hochwasserschutzmaßnahmen im Stadtgebiet Frankenberg/Niederlichtenau; Auftragsnummer: 2 362 8851, Projektnummer: 048 07 BG  
C & E Consulting und Engineering GmbH, Jagdschänkenstraße 52 / 09117 Chemnitz vom 16.04.2008

Änderungen				
Index	Datum	Name	Signum	Bemerkung
A				
B				

<b>Antragsteller</b> Landestalsperrenverwaltung Betrieb Freiburger Mulde / Zschopau Rauenstein 6A, 09514 Lengfeld Tel.: 037367/310-10 Fax: 037367/310-30 gez. Hunger Lengfeld, den 15.01.2010	
<b>Planfertiger</b> I W U GmbH Ingenieurbüro f. Wasserbau- und Umweltplanung Löberhainer Straße 18a, 09247 Chemnitz Tel.: 03722/817 850 Fax: 03722/817 877 gez. Nieren Chemnitz, den 15.01.2010	
<b>Lagebezug:</b> RD 83 <b>Landkreis:</b> Mittelsachsen <b>Gemarkung:</b> Frankenberg, Gunnersdorf, Niederlichtenau, Merzdorf	<b>Höhenbezug:</b> HN 76 <b>Gemeinde:</b> Frankenberg, Lichtenau <b>Flurstück:</b>
<b>Datum</b> 15.01.10 <b>Name</b> Bothen <b>Unterschrift</b>	Umsetzung Hochwasserschutzkonzept an der Zschopau in Frankenberg und Niederlichtenau
<b>Gezi.</b> 15.01.10 <b>Bearb.</b> 15.01.10 <b>Gepr.</b> 15.01.10	Querschnitte rechts, M 50 D-km 0+794 und D-km 0+733
<b>Auftragsnr.:</b> 45-41196/50 <b>Phase:</b> Genehmigungsplanung	<b>Unterlage:</b> 4B <b>Znr.:</b> 09-297-4/12-68
<b>Maßstab</b> LM / HM 1 : 100 <b>Blatt</b> 750x594 Bl.	